


3 756 003

AVENUE SAINT-DENIS

Ligne de distribution

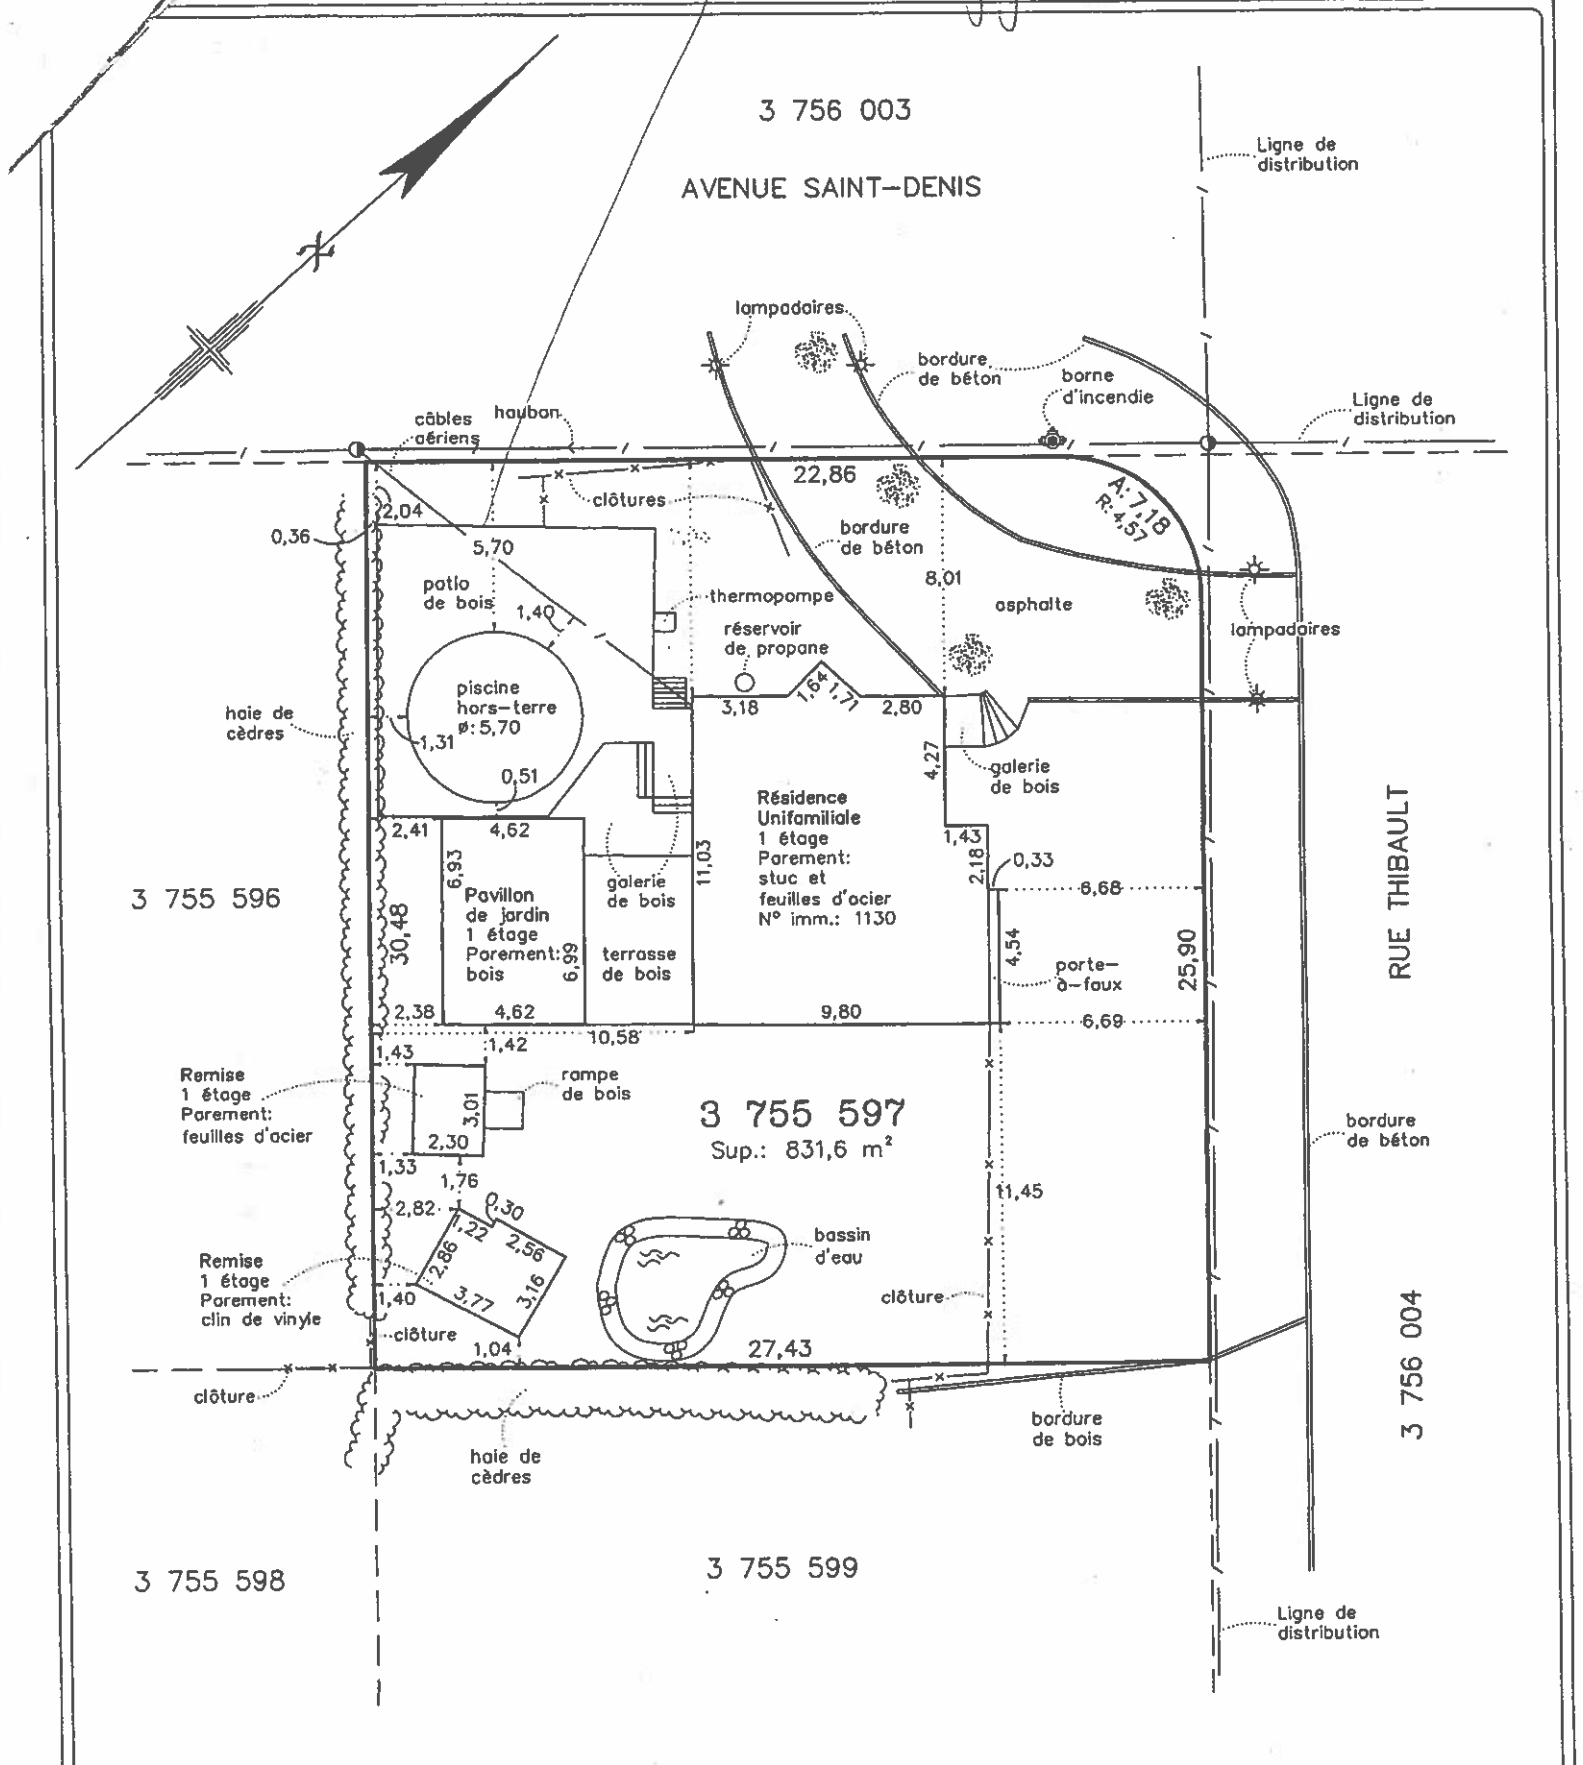

3 755 596

3 755 597
Sup.: 831,6 m²

RUE THIBAULT

3 756 004

3 755 598

3 755 599

● Poteau de distribution

ZONE : 222 (HBF)

ECHELLE : 1:250 LEVÉ FAIT LE : 11-05-2022

N.B. Les mesures indiquées sur ce document sont en mètres (SI).

N.B. Les cotés d'alignement de la résidence, des remises et du pavillon ont été prises au parement extérieur.

N.B. Ce document ne doit servir qu'aux fins auxquelles il est destiné soit pour les fins d'une vente et/ou pour l'obtention d'un prêt hypothécaire. Il ne peut être utilisé ou invoqué à des fins autres que celles auxquelles il est destiné sans l'autorisation écrite de son auteur. Le plan fait partie intégrante du certificat de localisation avec le rapport qui l'accompagne.