

### A ENSEIGNE S/F LUMINEUSE

Une (1) nouvelle enseigne d'aluminium, peint en bleu.  
Face de toile flexible, sans rebords apparents, recouverte de vinyle bleu et jaune tel qu'illustré.  
Éclairage interne aux LEDs blancs.

### COULEURS



### SUPERFICIE TOTALE

ENSEIGNE	P.C.	M.C.
A	34.83	3.24

Boulon à vis Dewalt de 1/4" X 3" de long + vis d'ancrage à maçonnerie.  
Placé au max. 3" des extrémités et max. 24" au centre en haut et en bas.  
Min. encastré de 2 1/2" dans la maçonnerie en brique.



### APRÈS



### AVANT



#### PROJET

CLIENT: GLS  
ADRESSE: 1256 rue Industriel, Mont-Joli, Qc  
DATE: 2022-01-19

#### APPROBATION


SIGNATURE \_\_\_\_\_  
DATE: \_\_\_/\_\_\_/\_\_\_

#### DESSIN

REPRÉSENTANT: N. Lachance  
ÉCHELLE: 1/2" = 1'-0"  
DESIGNER: C. Kössling

#### RÉVISIONS

RÉVISION 1: 2022-02-07  
RÉVISION 2: 2022-02-10  
RÉVISION 3:

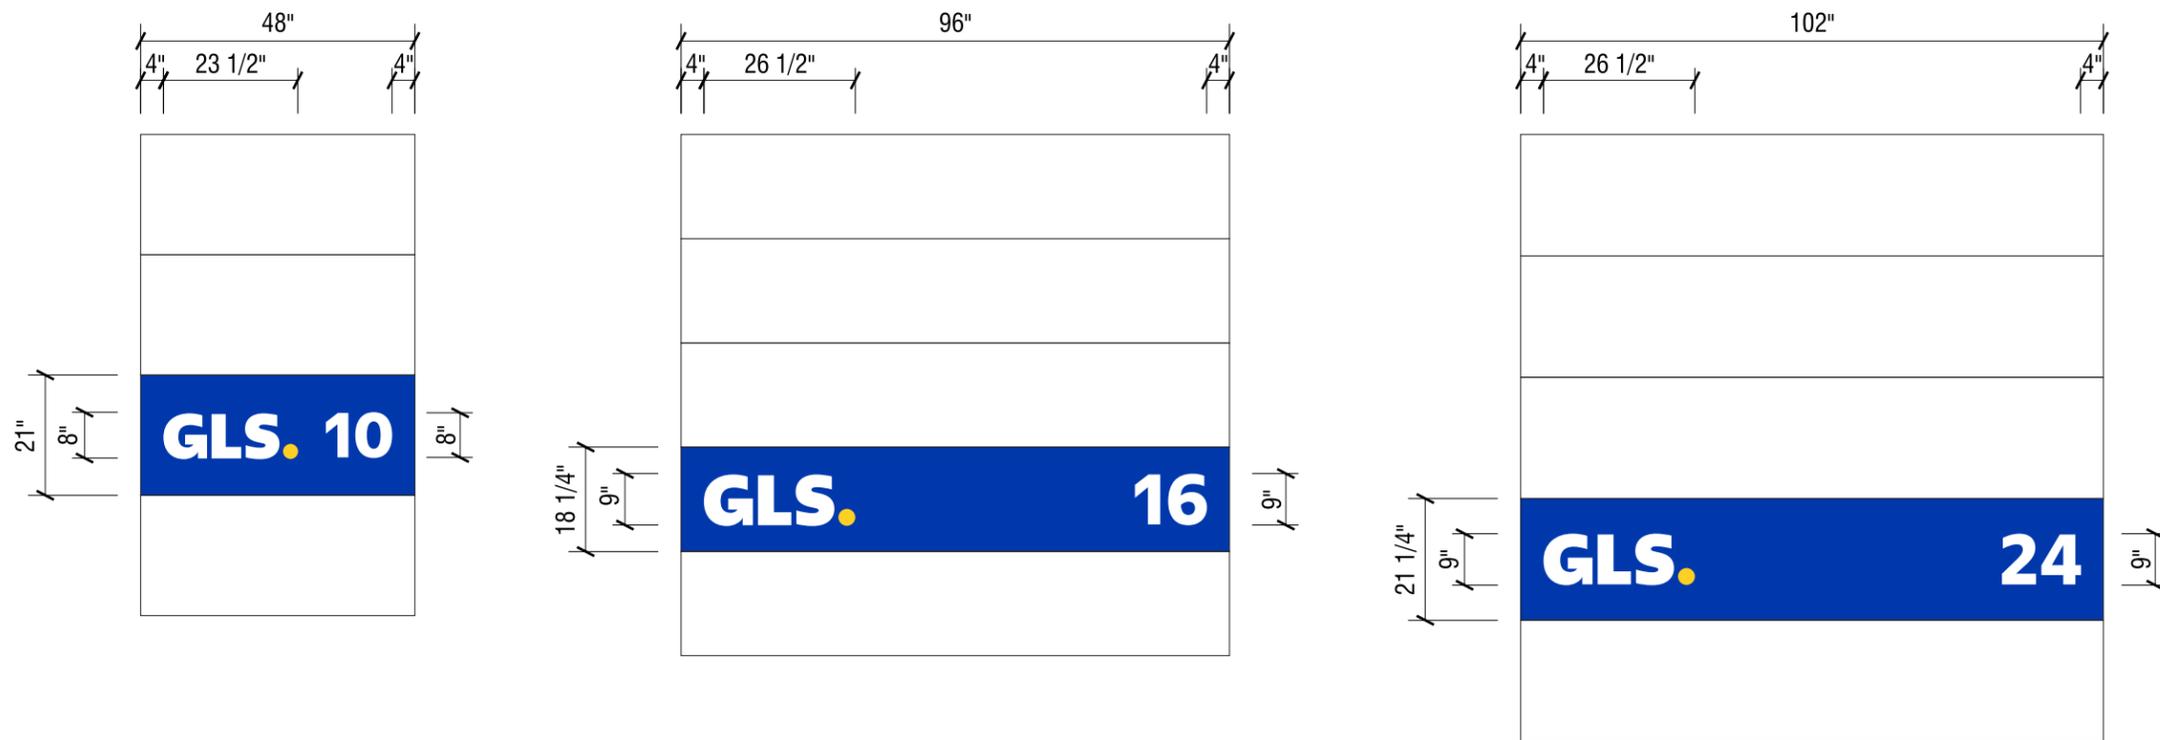


**B VINYLE PORTES GARAGE**

Impression couleur sur vinyle auto-collant 2mil cast, laminé glacé, monté sur Dibond 3mm blanc.

Fonte: Newson GLS



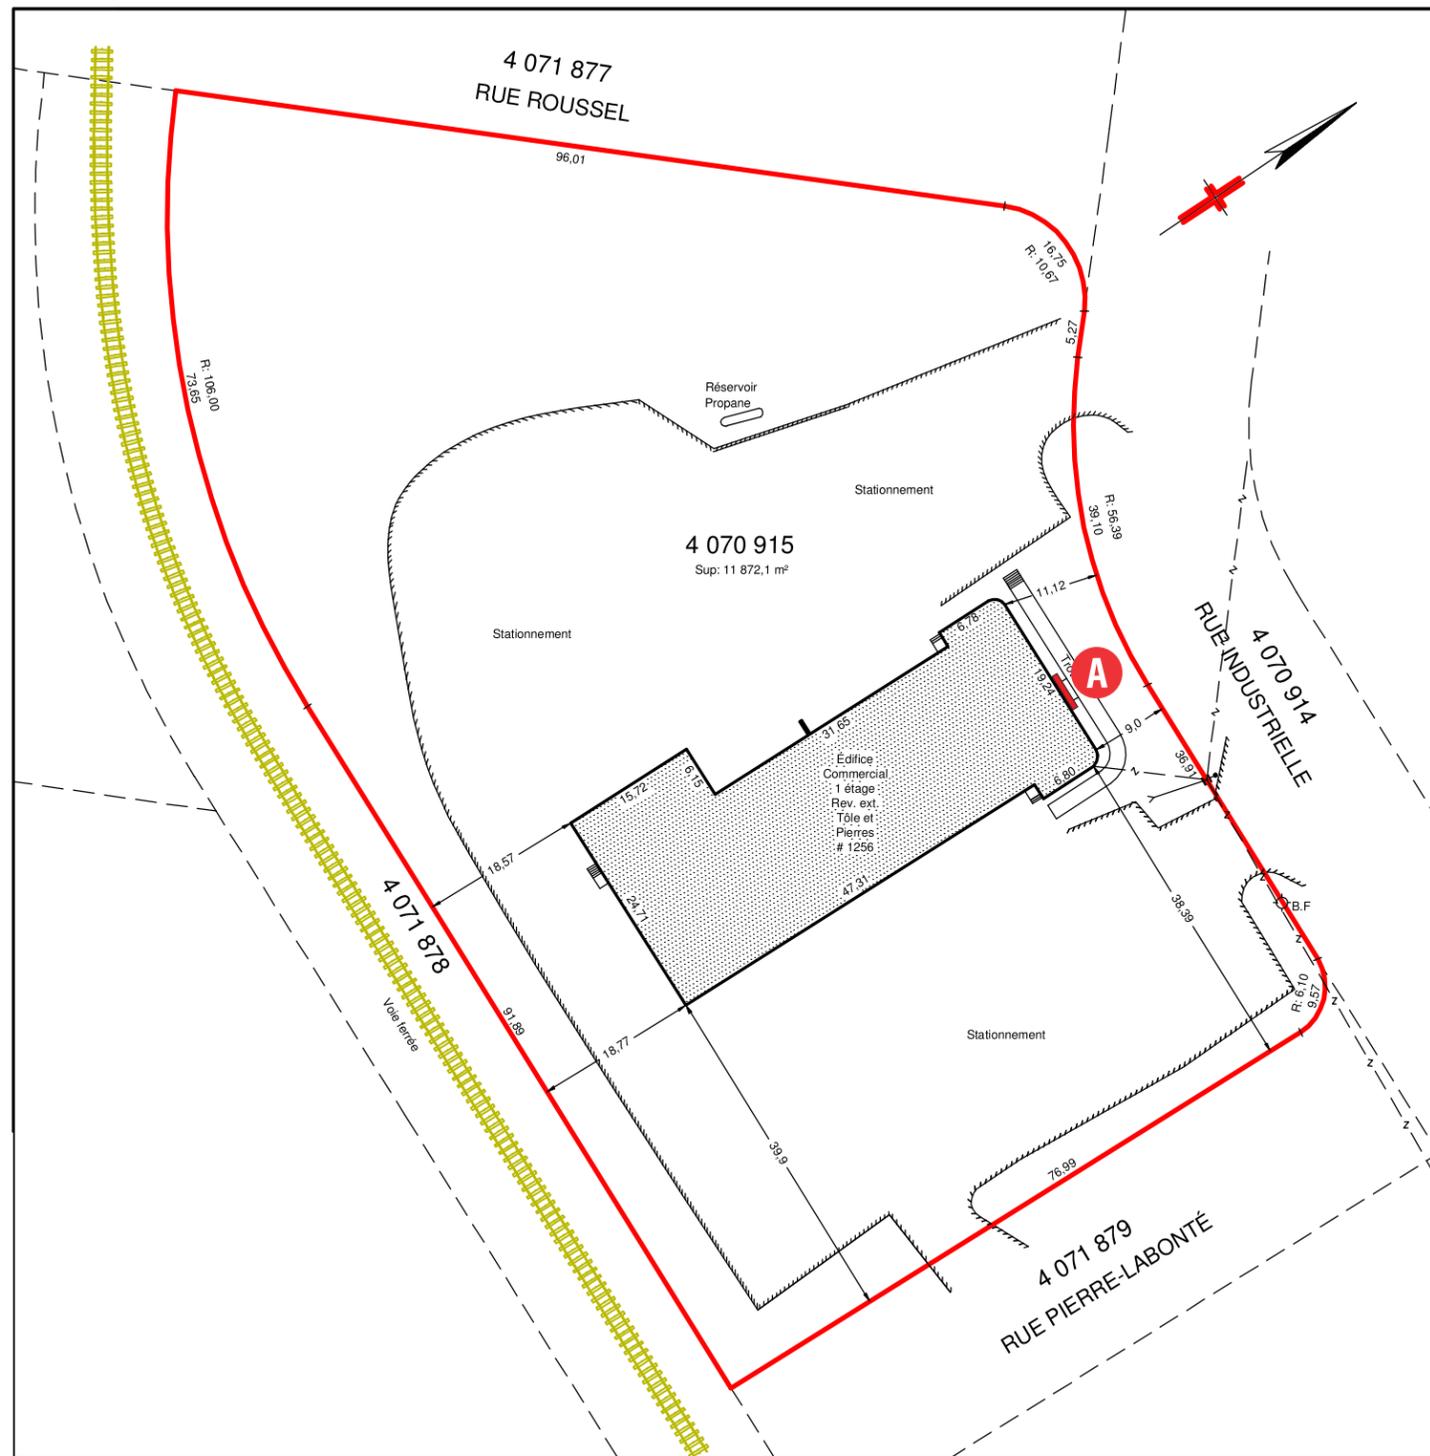

  
**CLAUDE VÉZINA**  
**ARPENTEUR-GÉOMÈTRE**  
 □ 80, avenue Saint-Denis  
 Mont-Joli (Québec) G5H-3S8  
 Tél.: (418) 775-1777  
 Téléc: (418) 775-1555


Titre: **PLAN ACCOMPAGNANT LE CERTIFICAT DE LOCALISATION**  
 Cadastre officiel: DU QUÉBEC  
 Municipalité: VILLE DE MONT-JOLI  
 Circonscription foncière: RIMOUSKI

Lots: 4 070 915  
**LÉGENDE**  
 Bouche d'incendie:  B.F.  
 Poteau H.Q. (Pde):   
 Lampadaire:   
 Hauban:   
 Ligne de distribution électrique:   
 Lot bomant:   
 Terrain: 

**Notes:**  
 Date du levé : 17 novembre 2020  
 Les distances entre les limites du bien-fonds et les structures ont été prises à partir du revêtement extérieur.  
 Ce plan a été préparé pour des fins de transactions immobilières et fait partie intégrante du présent certificat de localisation. Il ne doit pas être utilisé ou invoqué pour une autre fin sans l'autorisation écrite de son auteur.  
 Les mesures indiquées sur ce document sont en mètres (SI)  
 La position de l'édifice est conforme à la réglementation en vigueur

Sceau:  
 Vraie copie de l'original conservée dans mes archives.  
 Certifiée à \_\_\_\_\_ le \_\_\_\_\_ 20\_\_  
 CLAUDE VÉZINA  
 Arpenteur-Géomètre

Préparé par: \_\_\_\_\_ ag.  
 CLAUDE VÉZINA

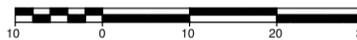Échelle: 1:500  


Minute: 8632      Dossier: 758-2  
 Date: 3 DÉCEMBRE 2020