



1320 rue St-Thomas

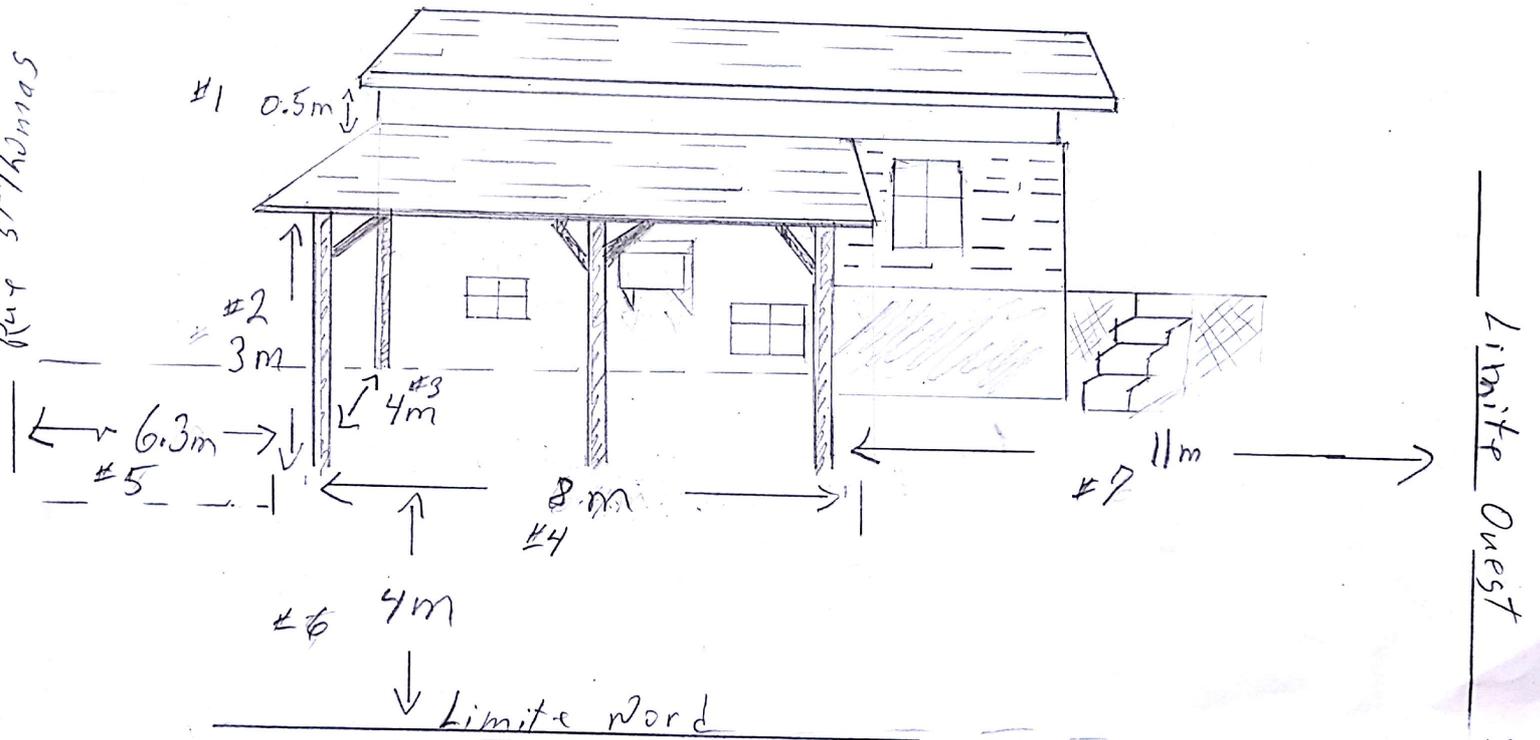



- #1 Distance entre 2 toits = 0.5m
- #2 Hauteur poteau côté Nord = 3m
- #3 Largeur abri auto = 4m
- #4 longueur abri auto = 8m
- #5 Marge avant = 6.3m
- #6 Marge latérale = 4m
- #7 Marge arrière = 11m

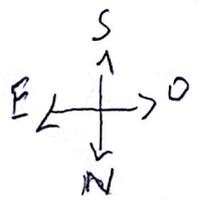

17/03/2022 16:32

20220317_160009.jpg

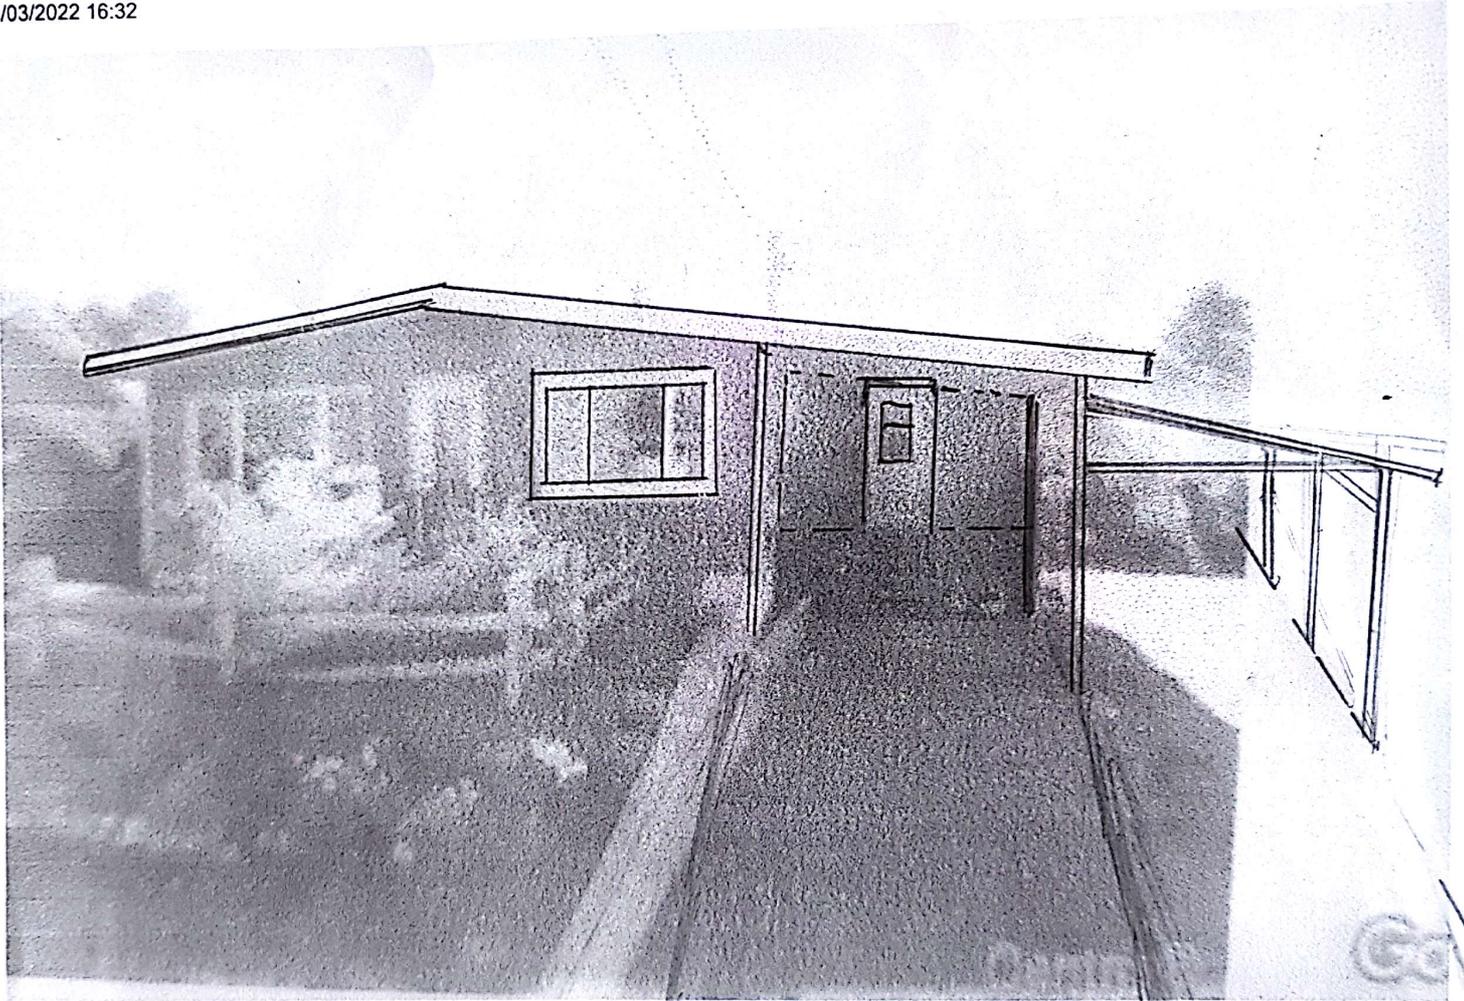

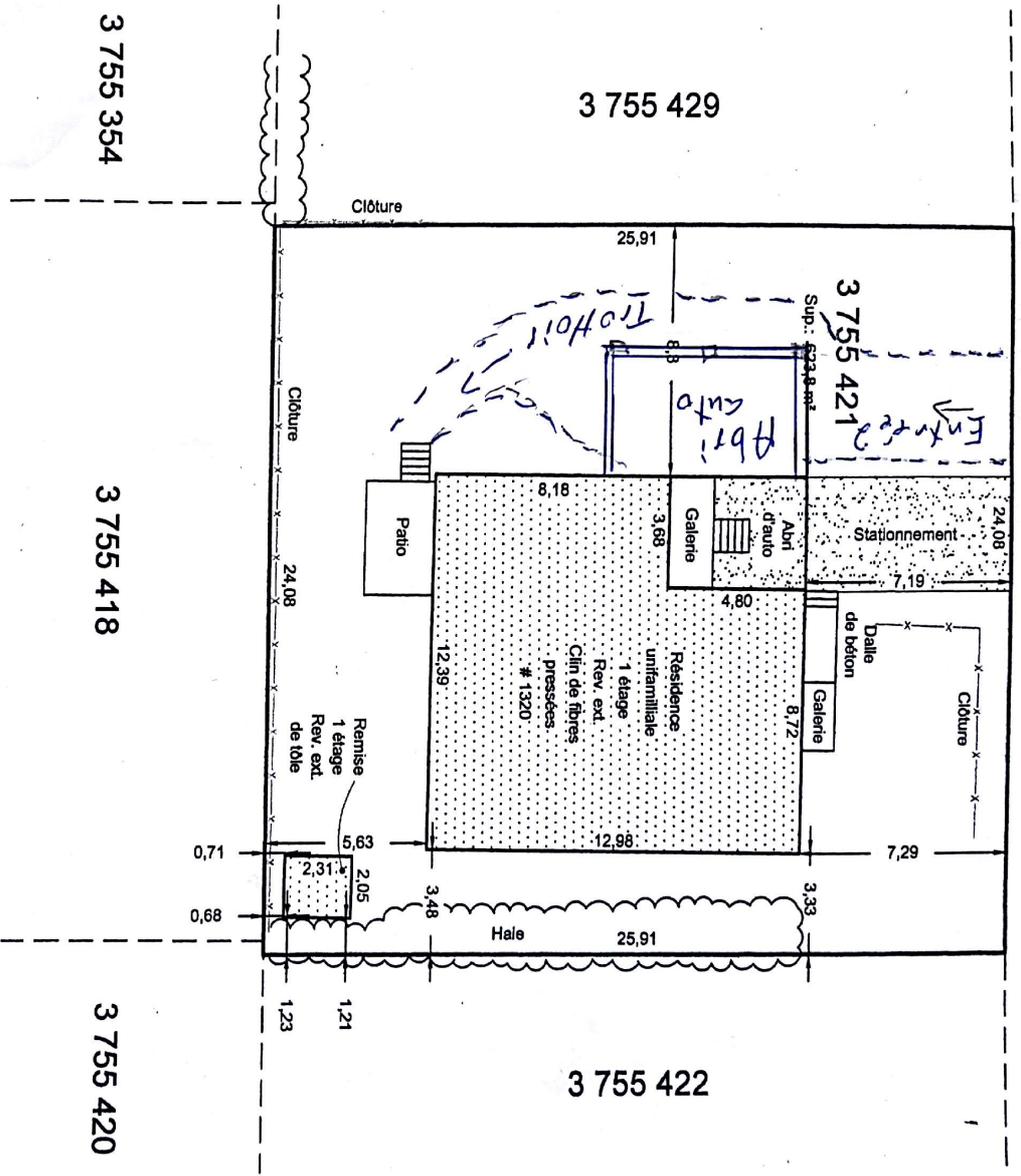

Échelle: 1:200

Date du levé : 28 juin 2021

Ce plan fait partie intégrante du présent certificat de localisation; un rapport l'accompagne.
 Ce plan a été préparé pour des fins de transactions immobilières et/ou de financement hypothécaire.
 Il ne doit pas être utilisé ou invoqué pour une autre fin sans l'autorisation de son auteur.
 Les mesures indiquées sur ce document sont en mètres(SI). Sauf indications contraires, les mesures ont été prises à partir du revêtement du bâtiment principale et de la dépendance.

La position de la résidence est dérogatoire à la réglementation en vigueur.
 La position de la remise est dérogatoire à la réglementation en vigueur.

CLAUDE VEZINA
 Arpenteur-Géomètre
 80, avenue Saint-Denis
 Mont-Joli, Qc
 Tél. : 418-775-1777

Minute : 8867
 Dossier : 435-3

Préparé par:
MONT-JOLI, LE 6 JUILLET 2021

Modelo supporto abri auto
3 poteaux
pente $3\frac{1}{2} \times 12$

