




4 071 916  
AVENUE SAINTE-ANNE

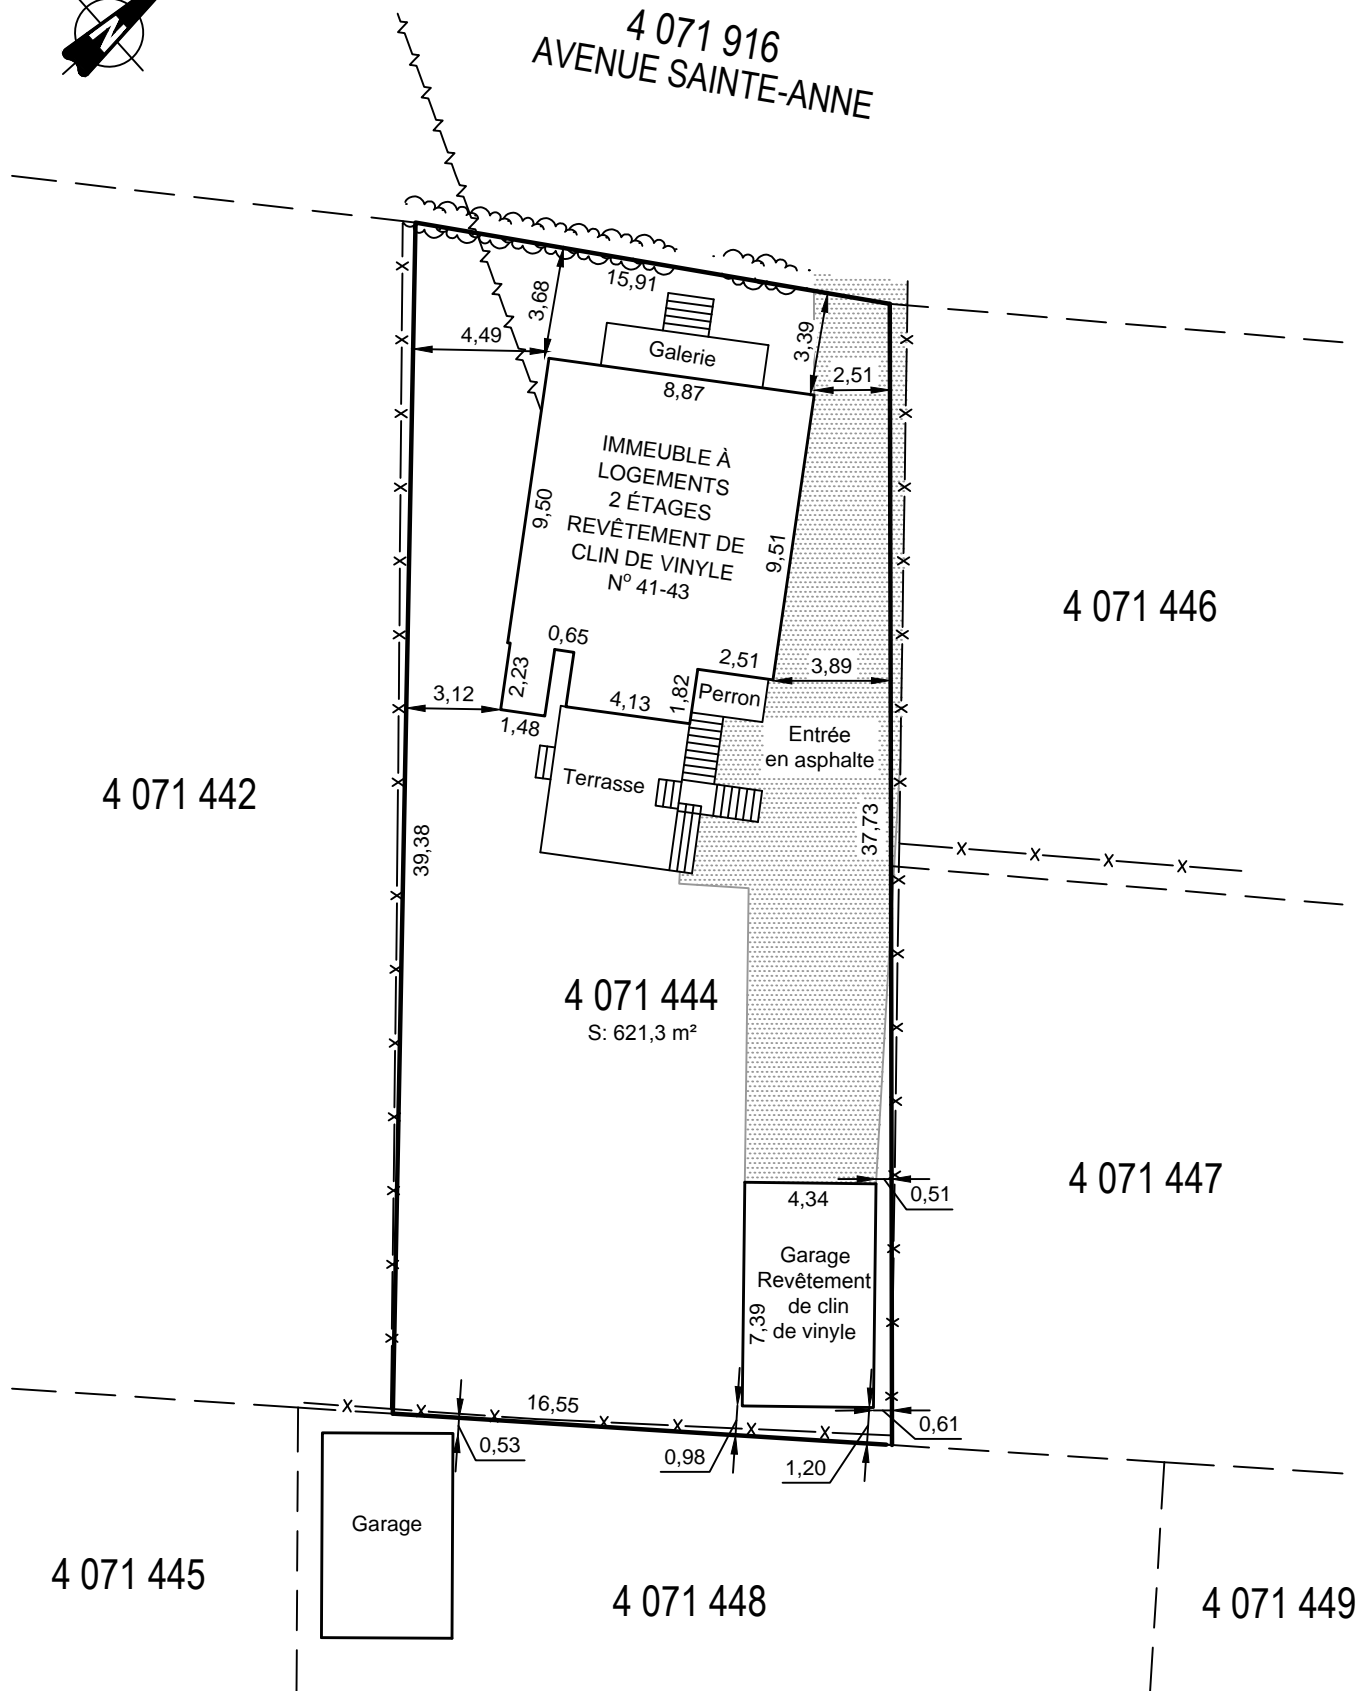

Note : Toutes les distances des structures aux limites de propriété ont été prises au revêtement.

## CERTIFICAT DE LOCALISATION

À la demande de : MADAME JOHANNE MORISSETTE  
 Pour fin de : TRANSACTION IMMOBILIÈRE  
 Propriétaire(s) : MADAME YVETTE GUY  
 Cadastre : DU QUÉBEC  
 Municipalité(s) : VILLE DE MONT-JOLI  
 Circonscription foncière : RIMOUSKI  
 Lot(s) : 4 071 444

Préparé à RIMOUSKI, le 31 OCTOBRE 2022

Dossier :  
17103

MARC-ANDRÉ CÔTÉ  
Arpenteur-géomètre

Minute :  
1114

Zone(s) : 348 MTF  
 Publicité(s) : 94 180  
 Recherches : 31 OCTOBRE 2022  
 Levé(s) : 21 AVRIL 2022  
 Échelle : 1 : 250  
 Système de mesure : MÉTRIQUE  
 Dessiné par : C-A.B.G.

### LÉGENDE

Ligne électrique et/ou  
téléphonique :

Clôture :

Haie :

Copie conforme à l'original

Rimouski, le : .....

Par : .....  
Marc-André Côté, a.-g.

Asselin & Asselin  
arpenteurs-géomètres

451, rue de l'Expansion  
Rimouski (Québec) G5M 1B4  
Téléphone : 418-724-7447  
asselin.asselin@topocom.com

Le rapport accompagnant ce plan fait partie intégrante du présent certificat. Ce document ne doit pas être utilisé ou invoqué à d'autres fins que celle pour laquelle il est émis sans l'autorisation écrite de son auteur.