



Révisions	
No.	Description


Notes générales

Dessiné par
SERGE APRIL T.Sc.A
 Client
M. SIMON ROUSSEL

Titre du projet :
**MAISON DE VILLE 2015
 4 UNITÉS**

Titre du dessin :
ÉLEVATION FAÇADE

Date
8 octobre 2015
 Feuille no.
2/2

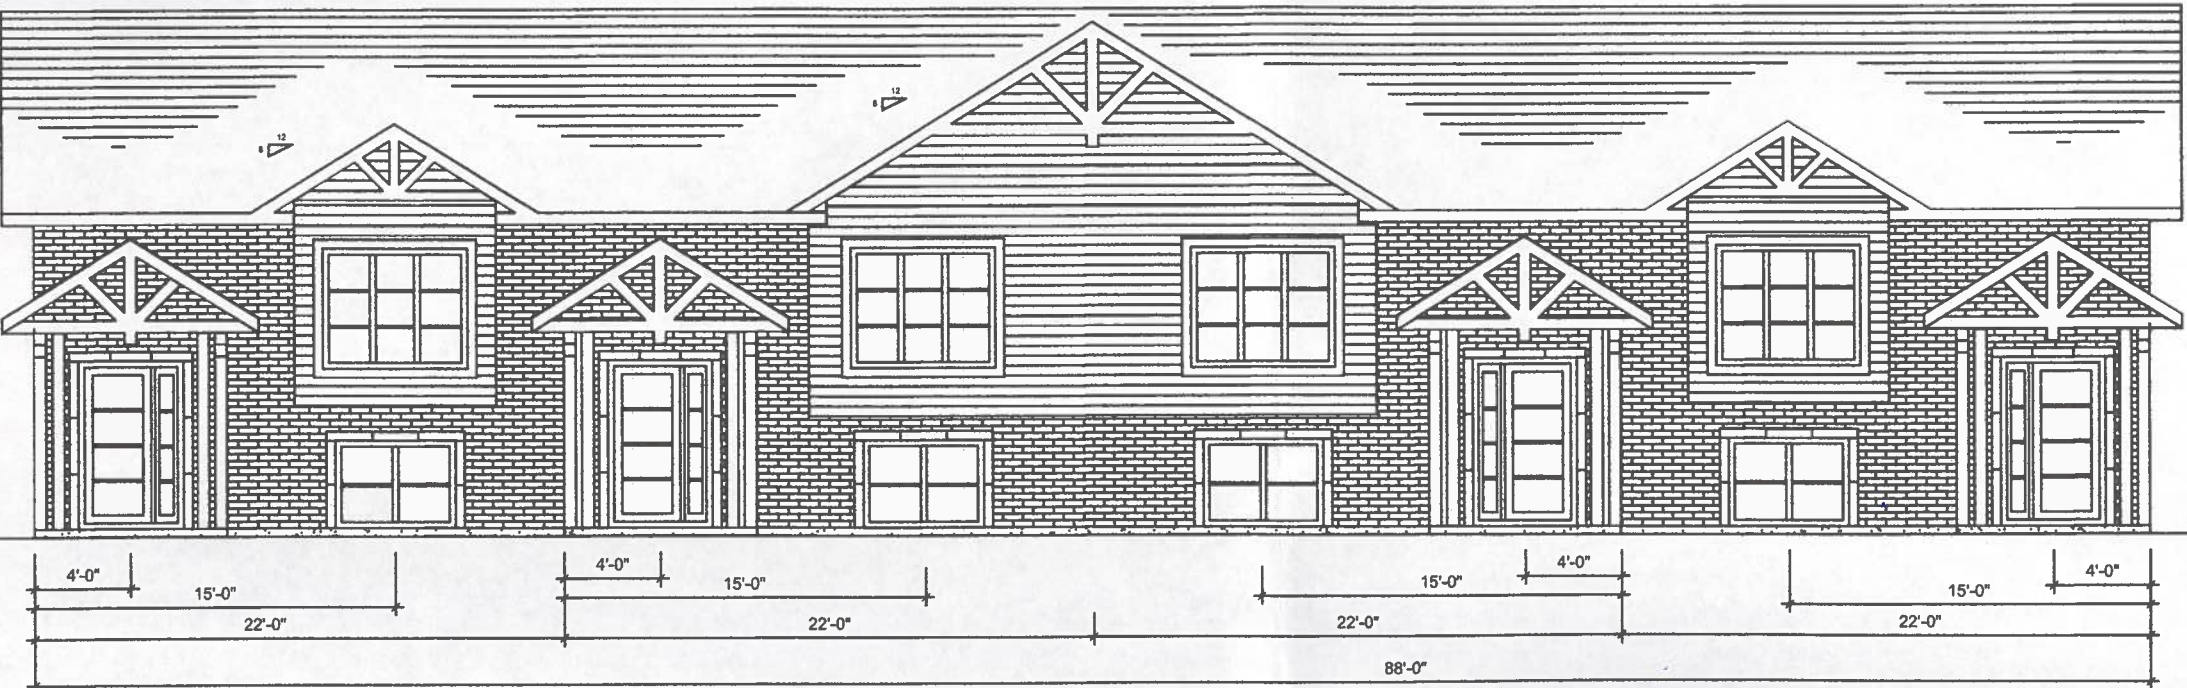

ÉLEVATION AVANT
 1/8"=1'-0"




Révisions	
No.	Description

Notes générales


Dessiné par
M. SIMON ROUSSEL
 Client
GIDES APRIL INC

Titre du projet :
**MAISON DE VILLE 2015
 4 UNITÉS**


Titre du dessin :
ÉLEVATION ARRIÈRE

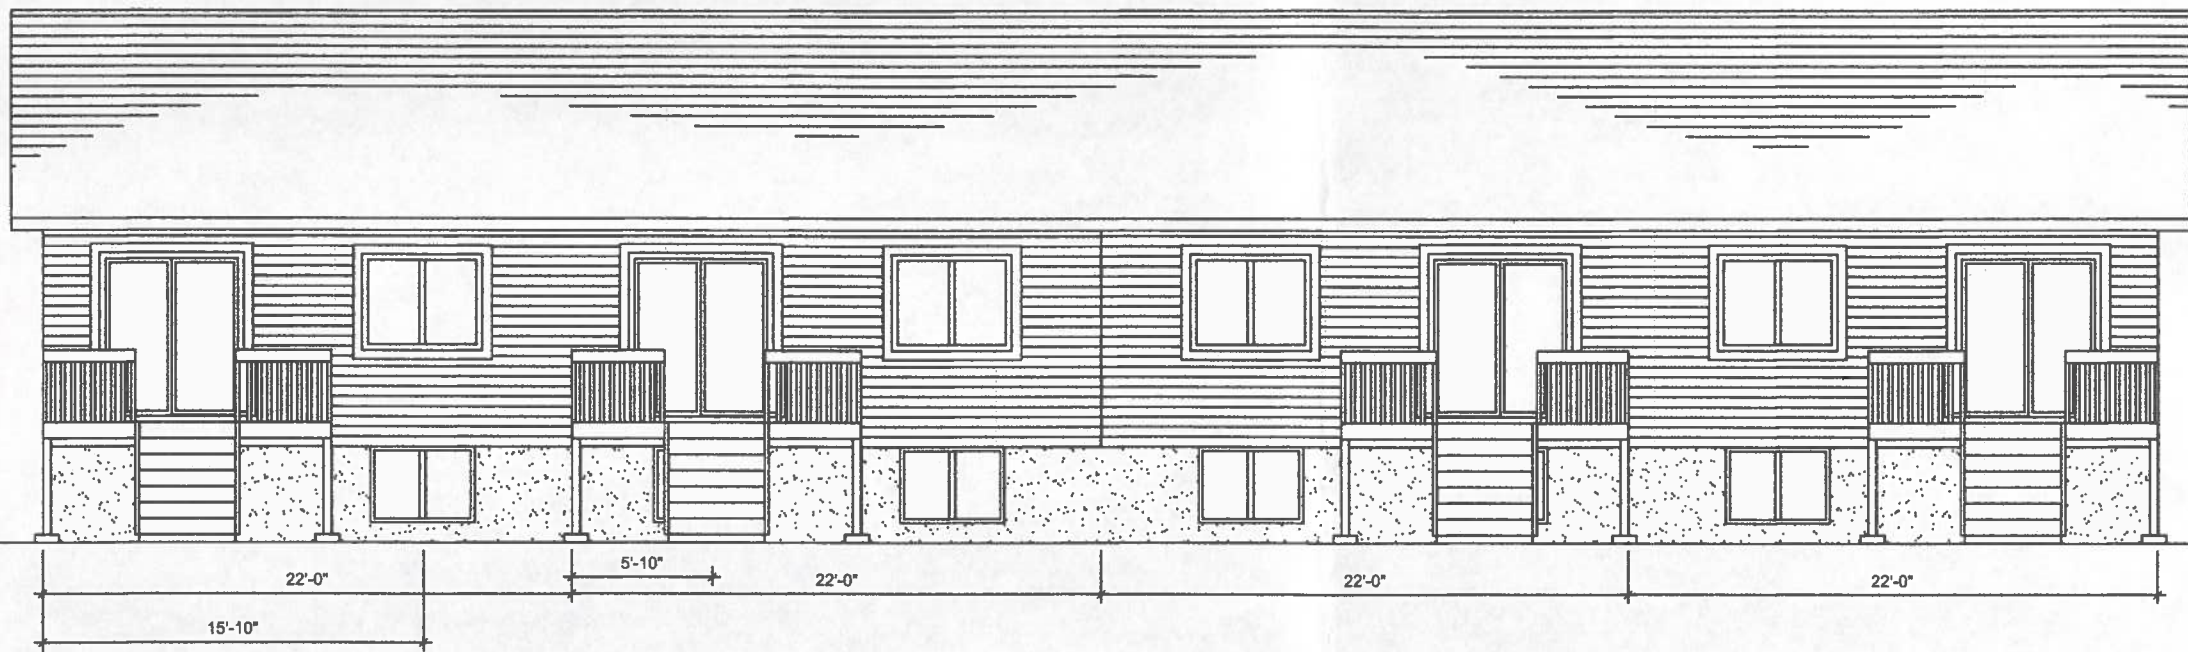

ÉLEVATION ARRIÈRE
1/8"=1'-0"

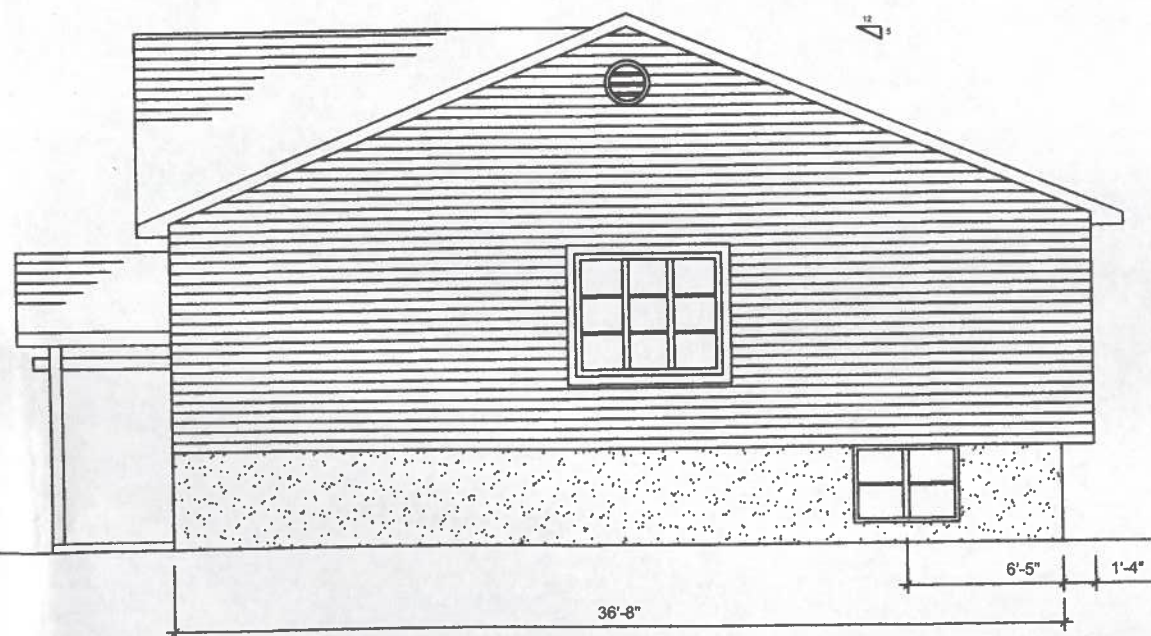

ÉLEVATION DROITE
1/8"=1'-0"

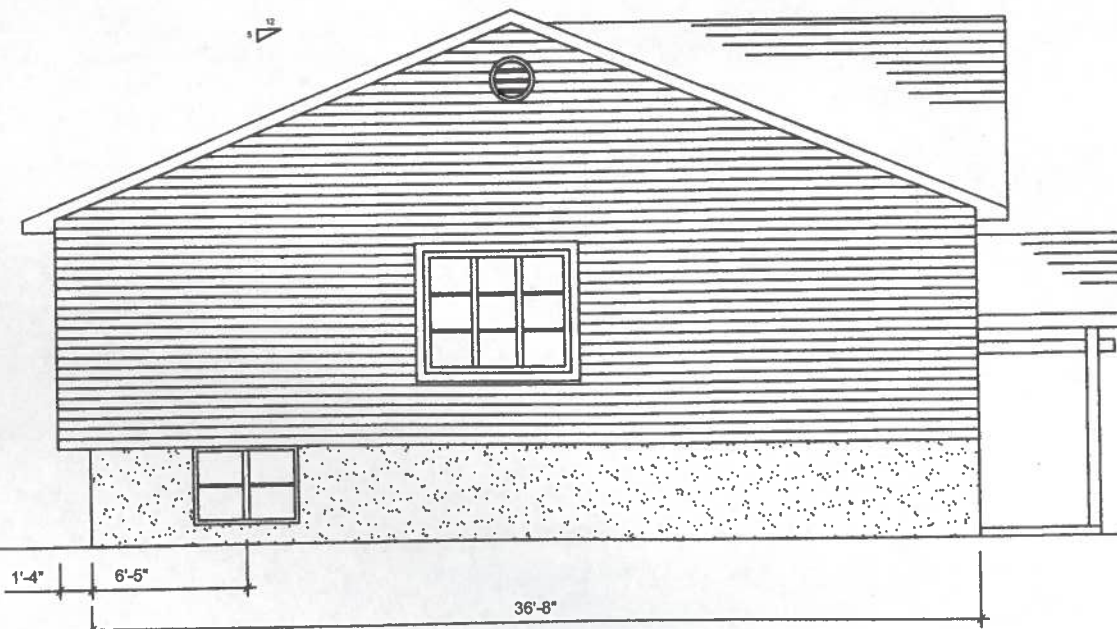

ÉLEVATION GAUCHE
1/8"=1'-0"



Révisions	
No.	Description


A - no. du détail
 B - référence à la feuille no.
 C - dessiné sur la feuille no.

Notes générales

Dessiné par
SERGE APRIL T.Sc.A.
 Client
M. SIMON ROUSSEL

Titre du projet :
**MAISON DE VILLE 2015
 4 UNITÉS**

Titre du dessin :
**ÉLEVATION DROITE
 ÉLEVATION GAUCHE**

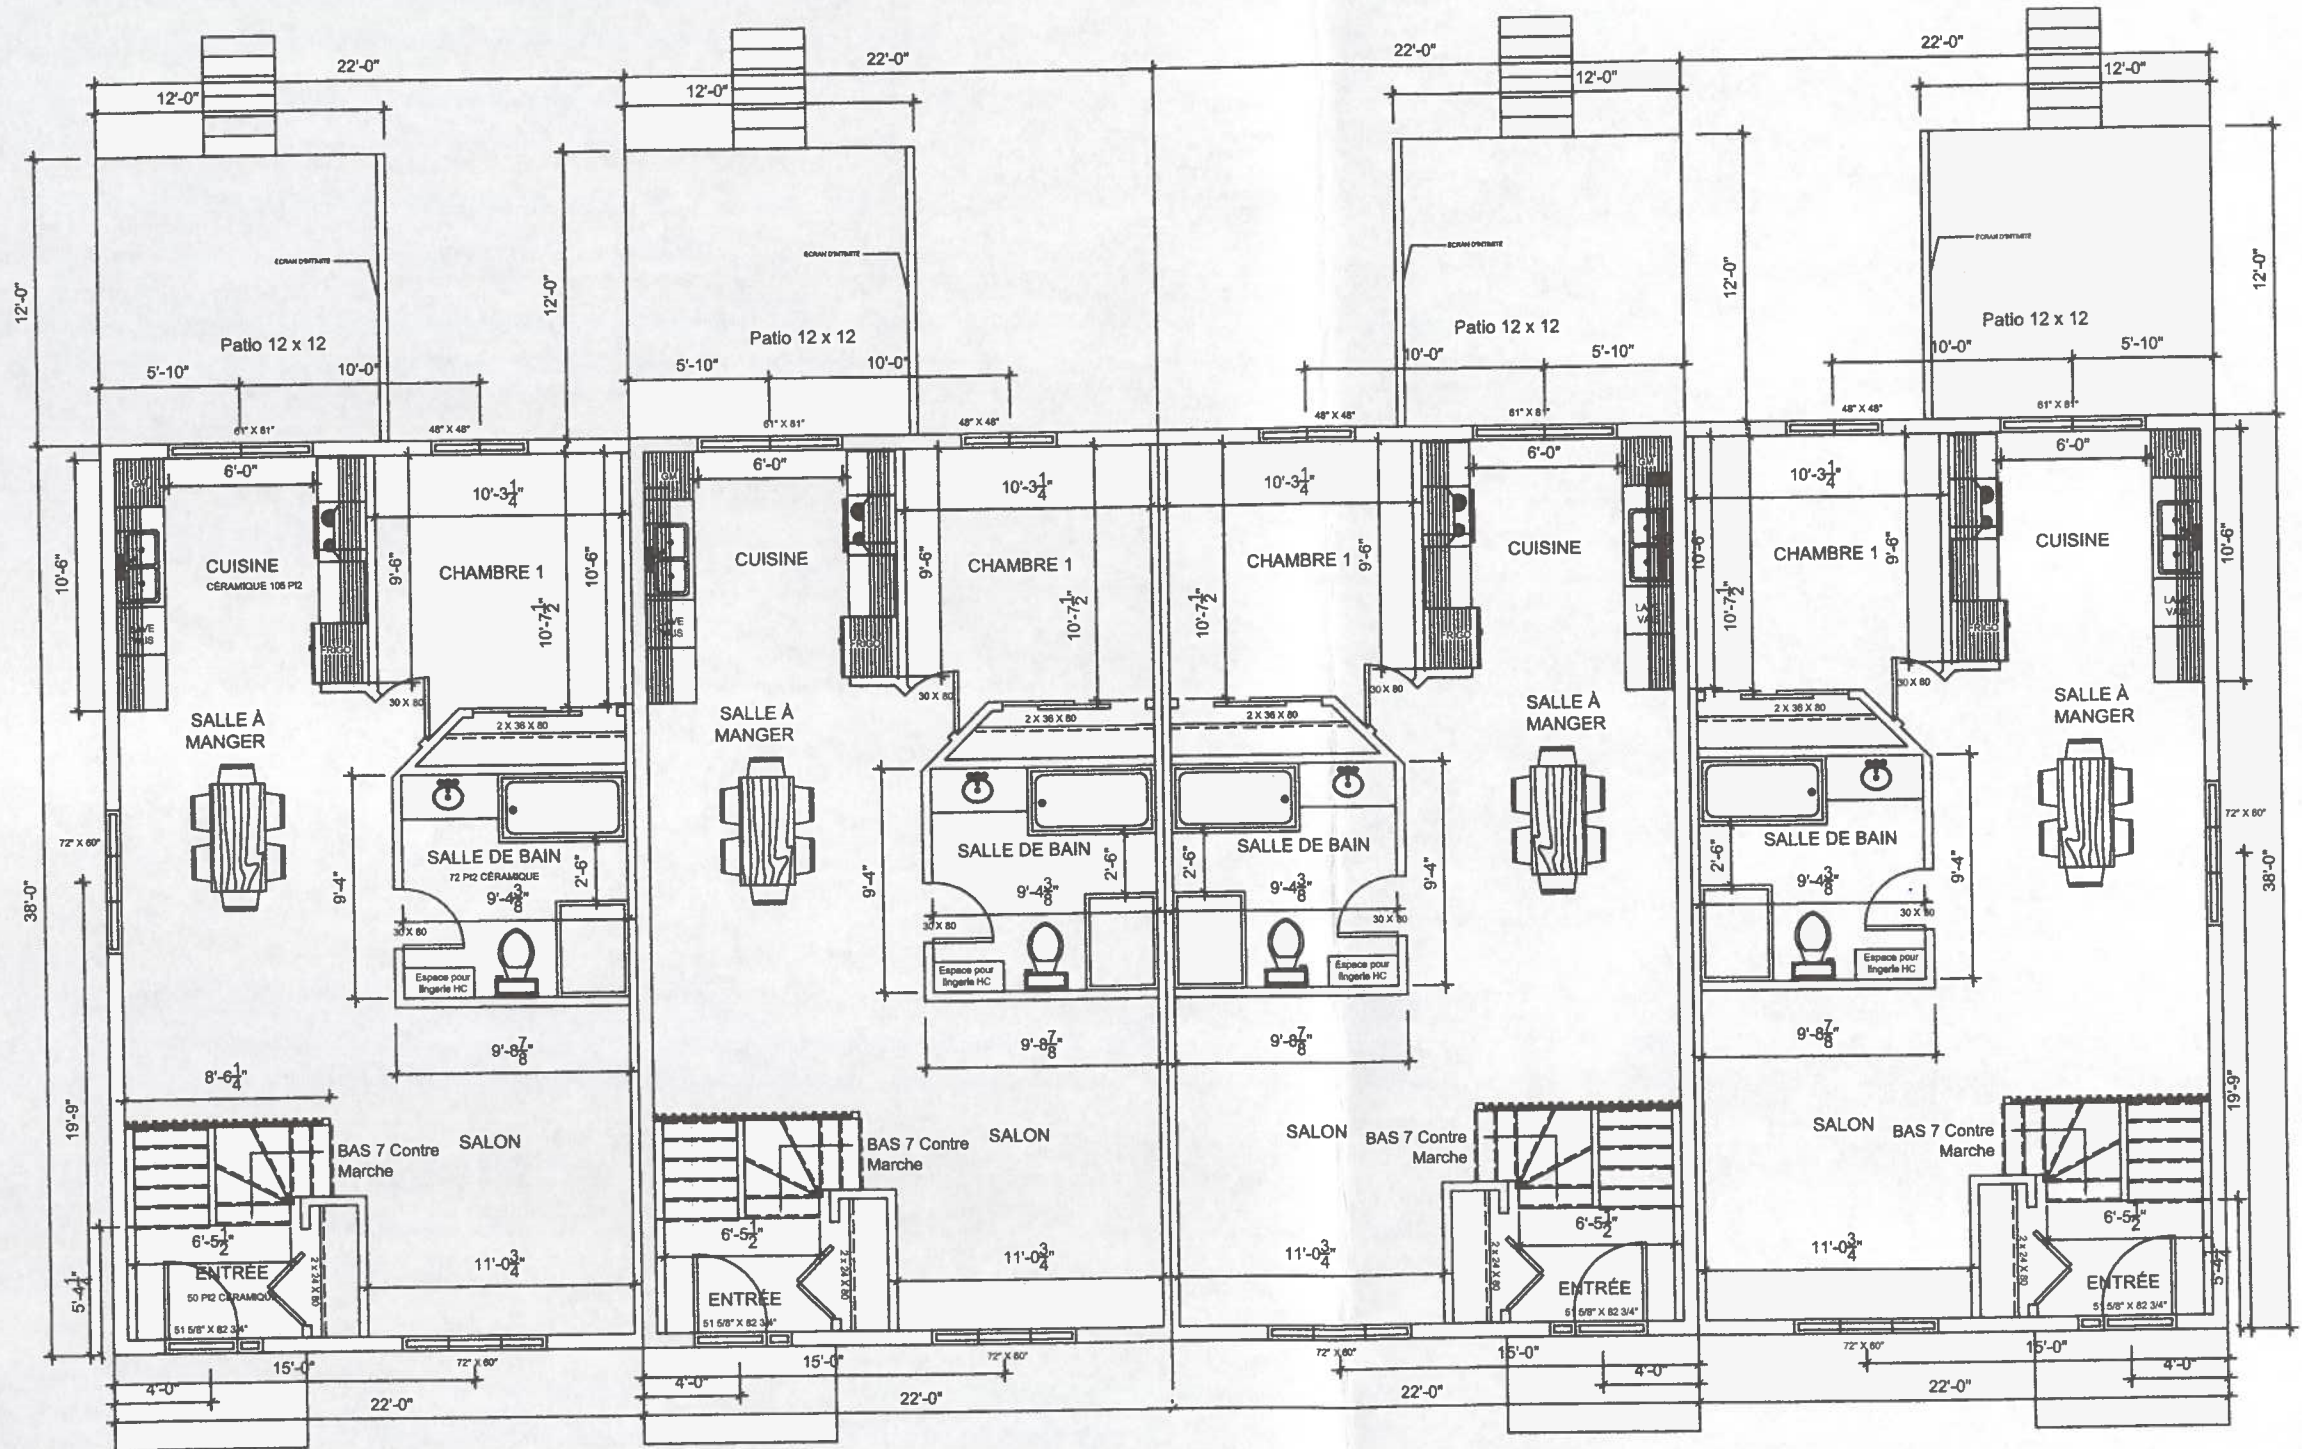

PLAN REZ DE CHAUSSÉE
1/8"=1'-0"

Révisions	
No.	Description

Notes générales

Dessiné par
SERGE APRIL
Client
M. SIMON ROUSSEL

Titre du projet :
**MAISON DE VILLE 2015
4 UNITÉS**

Titre du dessin :
PLAN REZ-DE-CHAUSSÉE

Date
8 OCTOBRE 2015
Feuille no.
7