


51, avenue des Aviateurs

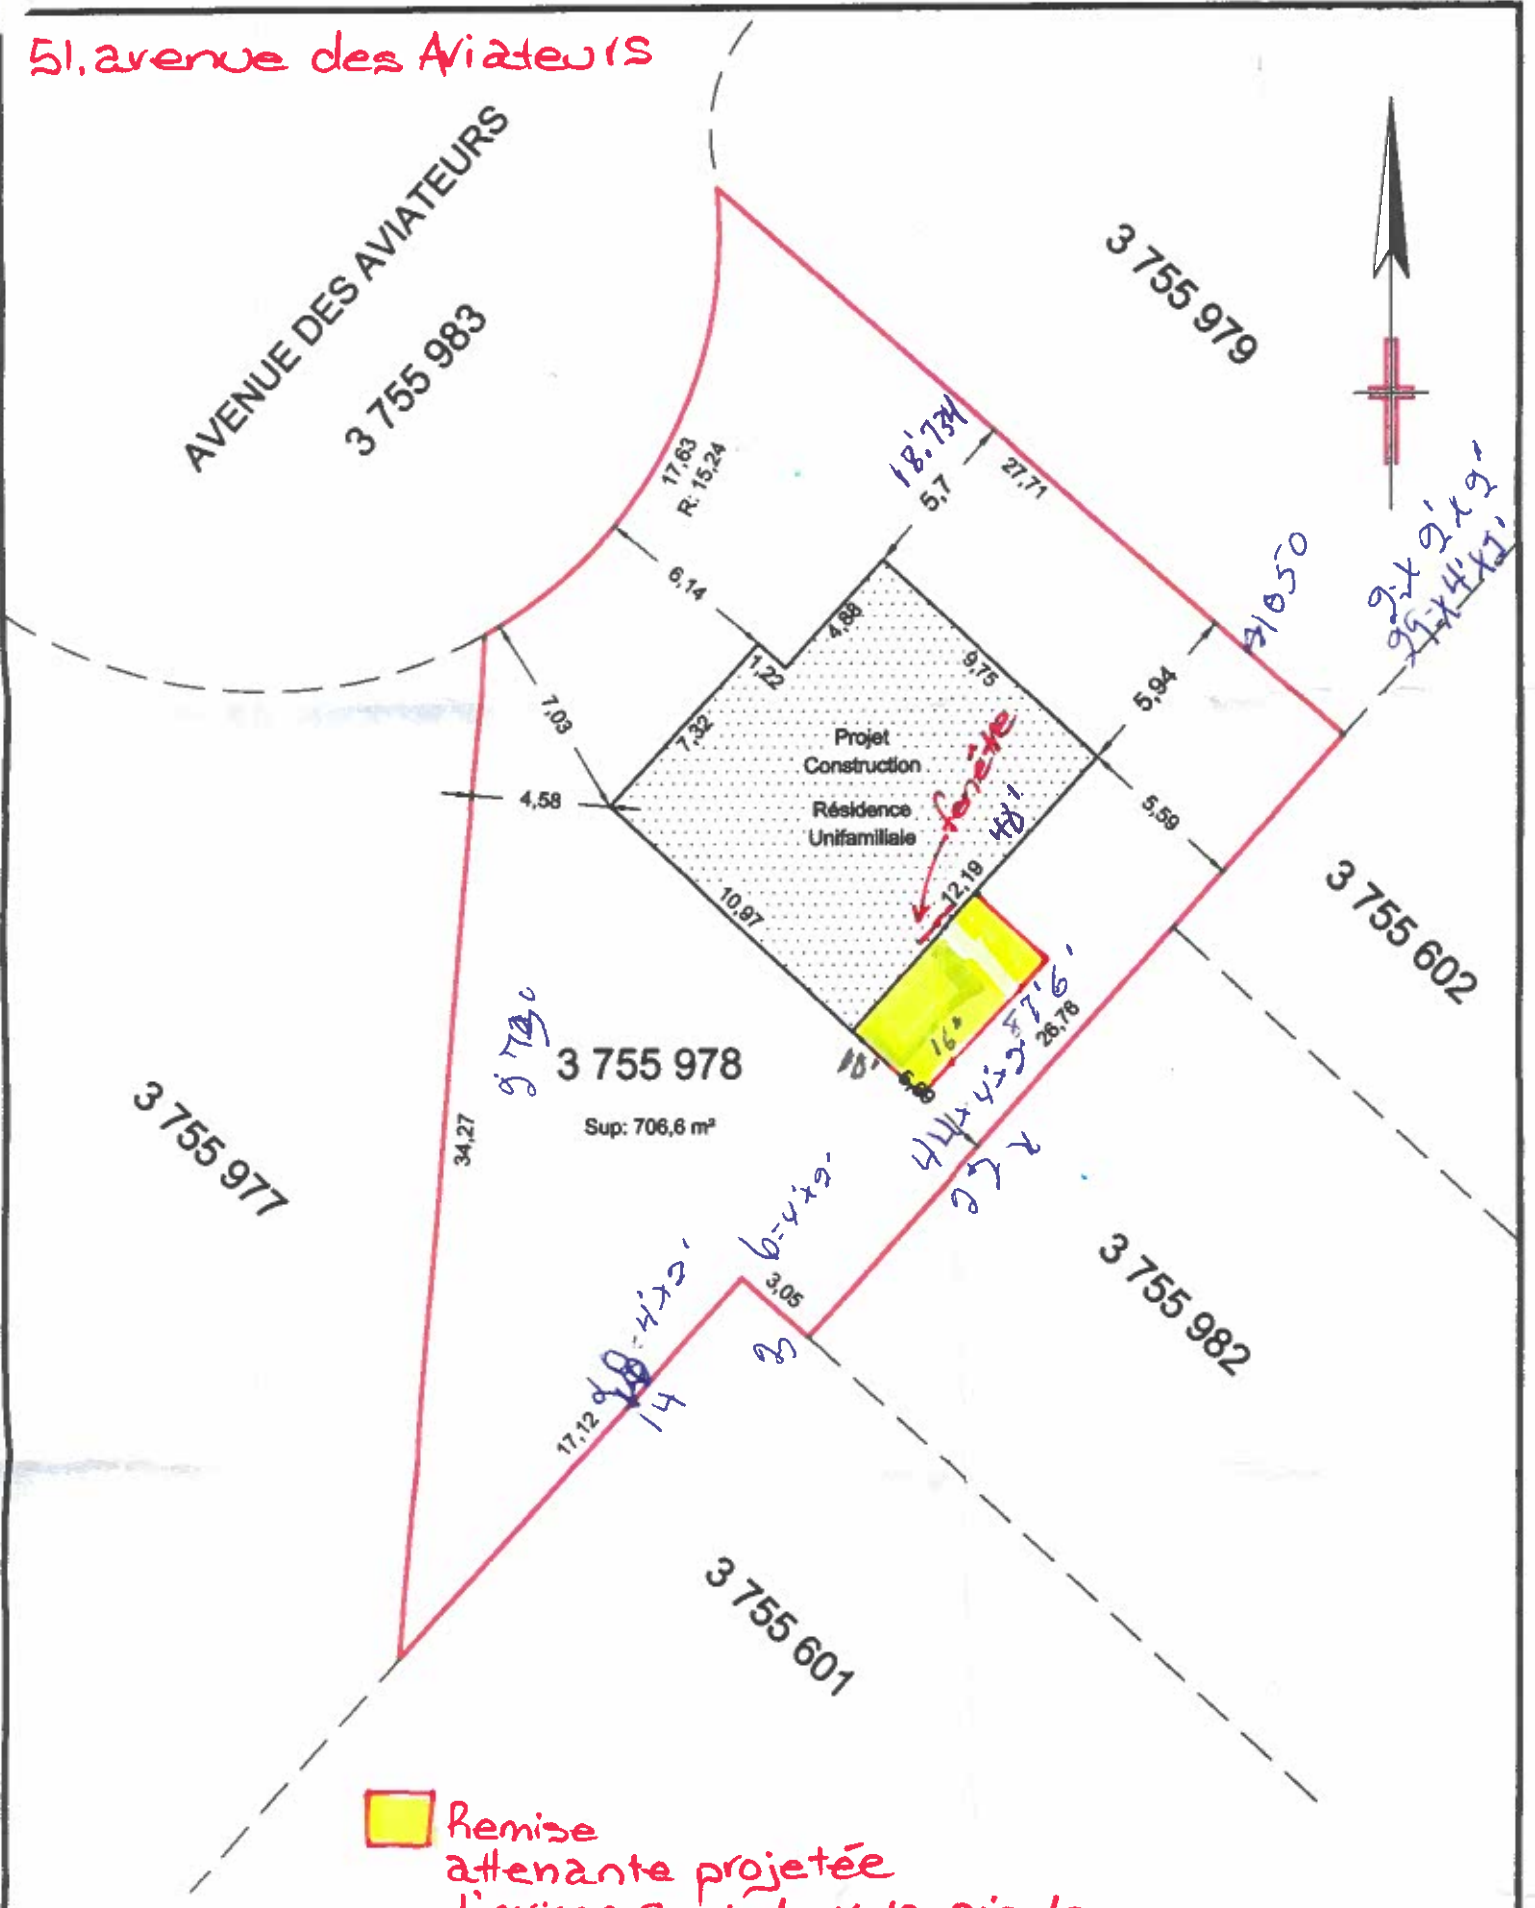

Ce plan a été préparé pour des fins d'obtention d'un permis de construire et fait partie intégrante du présent plan projet d'implantation. Il ne doit pas être utilisé ou invoqué pour une autre fin sans l'autorisation écrite de son auteur.

Les mesures indiquées sur ce document sont en mètres (SI). Les dimensions du bâtiment projeté sont données à la fondation.



CLAUDE VÉZINA
Arpenteur-Géomètre
80, avenue Saint-Denis
Mont-Joli, Qc.
Tél : 418-775-1777

Minute : 8066

Dossier : 1115

MONT-JOLI, LE 4 JUIN 2019

Préparé par:

.....
CLAUDE VÉZINA
Arpenteur-Géomètre

VRAIE COPIE DE L'ORIGINAL

ÉMISE LE

Par :
CLAUDE VÉZINA

PLAN PROJET D'IMPLANTATION

LOT(S): 3.755.978

CADASTRE OFFICIEL: DU QUÉBEC

CIRCONSCRIPTION FONCIÈRE: RIMOUSKI

MUNICIPALITÉ: VILLE DE MONT-JOLI