


3 754 434

3 754 436

3 754 437

6 480 753

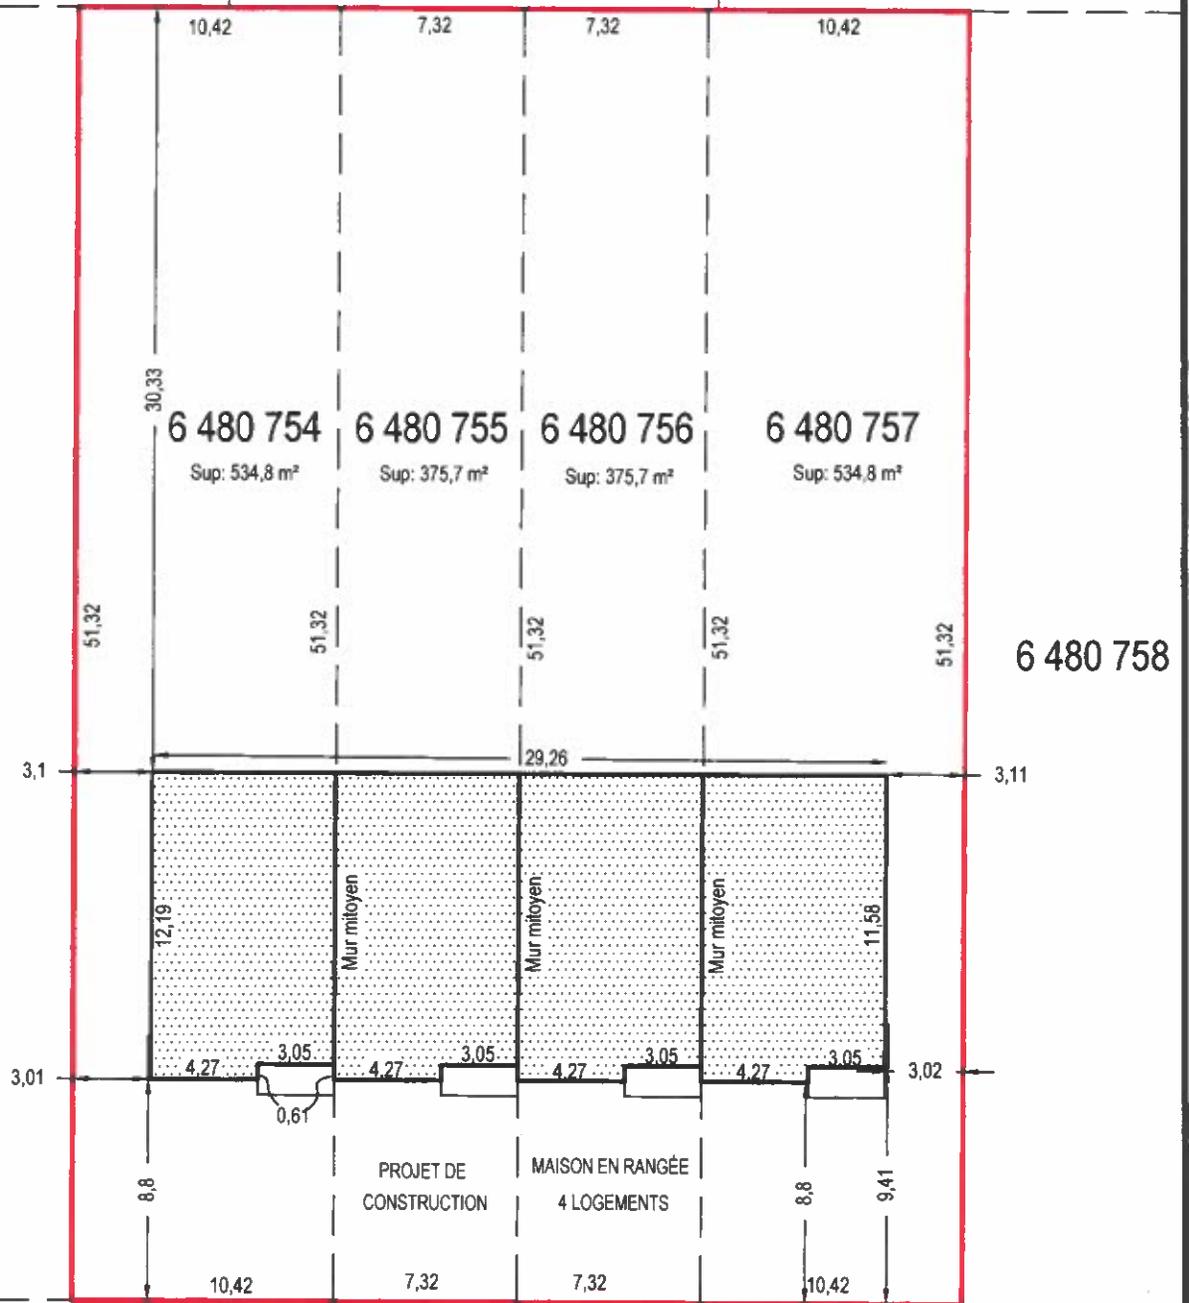

6 480 752

AVENUE JENNIFER LEIÈVRE

Ce plan a été préparé pour des fins d'obtention d'un permis de construire et fait partie intégrante du présent plan projet d'implantation. Il ne doit pas être utilisé ou invoqué pour une autre fin sans l'autorisation écrite de son auteur.

Les mesures indiquées sur ce document sont en mètres(SI). Les dimensions du bâtiment projeté sont données à la fondation.

Échelle: 1:300



CLAUDE VÉZINA
Arpenteur-Géomètre
80, avenue Saint-Denis
Mont-Joli, Qc.
Tél : 418-775-1777

Minute : 9176

Dossier : 862-2

MONT-JOLI, LE 3 MAI 2022

Préparé par:

.....
CLAUDE VÉZINA
Arpenteur-Géomètre

VRAIE COPIE DE L'ORIGINAL

ÉMISE LE

Par :
CLAUDE VÉZINA


PLAN PROJET D'IMPLANTATION

LOT(S): ... 6 480 754, 6 480 755, 6 480 756 ET 6 480 757

CADASTRE OFFICIEL: ... DU QUÉBEC

CIRCONSCRIPTION FONCIÈRE: ... RIMOUSKI

MUNICIPALITÉ: ... VILLE DE MONT-JOLI

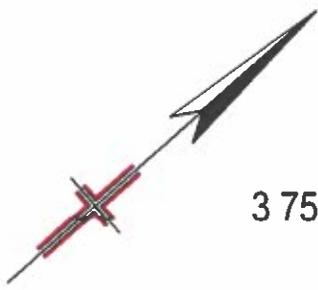

3 754 437

3 754 469

3 755 066

6 480 757

30,33
6 480 758
Sup: 534,8 m²


7,32
6 480 759
Sup: 375,7 m²

7,32
6 480 760
Sup: 375,7 m²

11,42
6 480 761
Sup: 586,1 m²

PASSAGE
6 480 788

6 480 763

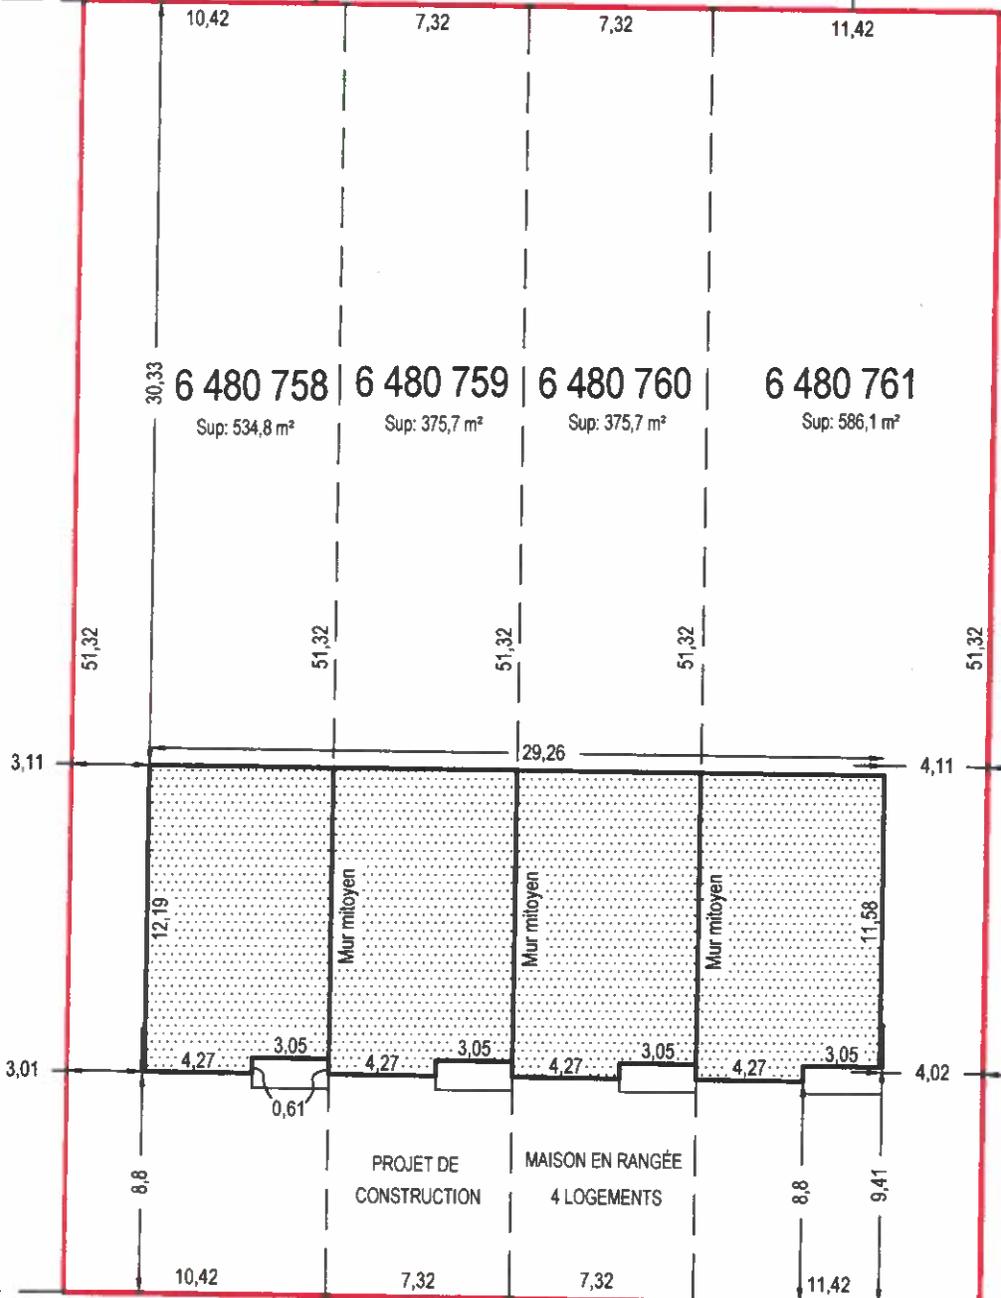

6 480 752

AVENUE JENNIFER LELIÈVRE

Ce plan a été préparé pour des fins d'obtention d'un permis de construire et fait partie intégrante du présent plan projet d'implantation. Il ne doit pas être utilisé ou invoqué pour une autre fin sans l'autorisation écrite de son auteur.

Les mesures indiquées sur ce document sont en mètres(SI). Les dimensions du bâtiment projeté sont données à la fondation.

Échelle: 1:300

Membre de l'OAGQ

CLAUDE VÉZINA
Arpenteur-Géomètre
80, avenue Saint-Denis
Mont-Joli, Qc.
Tél : 418-775-1777

Minute : 9159

Dossier : 862-2

MONT-JOLI, LE 13 AVRIL 2022

Préparé par:

PLAN PROJET D'IMPLANTATION

LOT(S): 6 480 758, 6 480 759, 6 480 760 ET 6 480 761

CADASTRE OFFICIEL: DU QUÉBEC

CIRCONSCRIPTION FONCIÈRE: ... RIMOUSKI

MUNICIPALITÉ: VILLE DE MONT-JOLI

.....
CLAUDE VÉZINA
Arpenteur-Géomètre

VRAIE COPIE DE L'ORIGINAL

ÉMISE LE

Par :
CLAUDE VÉZINA