



Membre de l'OAGQ

CLAUDE VÉZINA
ARPENTEUR-GÉOMÈTRE

80, avenue Saint-Denis
Mont-Joli (Québec) G5H-3S8
Tél.: (418) 775-1777
Télec: (418) 775-1555

Titre:
PLAN PROJET D'IMPLANTATION

Cadastre officiel:
DU QUÉBEC

Municipalité:
VILLE DE MONT-JOLI

Circonscription foncière:
RIMOUSKI


Lots: 6 480 786, 6 480 787 ET 6 480 762

Notes:
Date du levé :
Les distances entre les limites du bien-fonds et les structures ont été prises à partir des fondations.
Ce plan a été préparé pour des fins d'obtention d'un permis de construire et fait partie intégrante du présent plan projet d'implantation. Il ne doit pas être utilisé ou invoqué pour une autre fin sans l'autorisation écrite de son auteur.
Les mesures indiquées sur ce document sont en mètres(SI)

Sceau:
Vraie copie de l'original conservée dans mes archives.
Certifiée à _____
le _____ 20__

CLAUDE VÉZINA
Arpenteur-Géomètre


Préparé par: _____ a.g.
CLAUDE VÉZINA

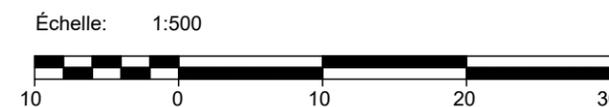

Minute: 9177-V2 Dossier: 862-2


Date: 4 MAI 2022

1
1

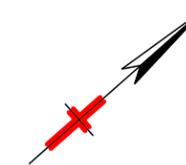

6 480 752

AVENUE JENNIFER LELIÈVRE

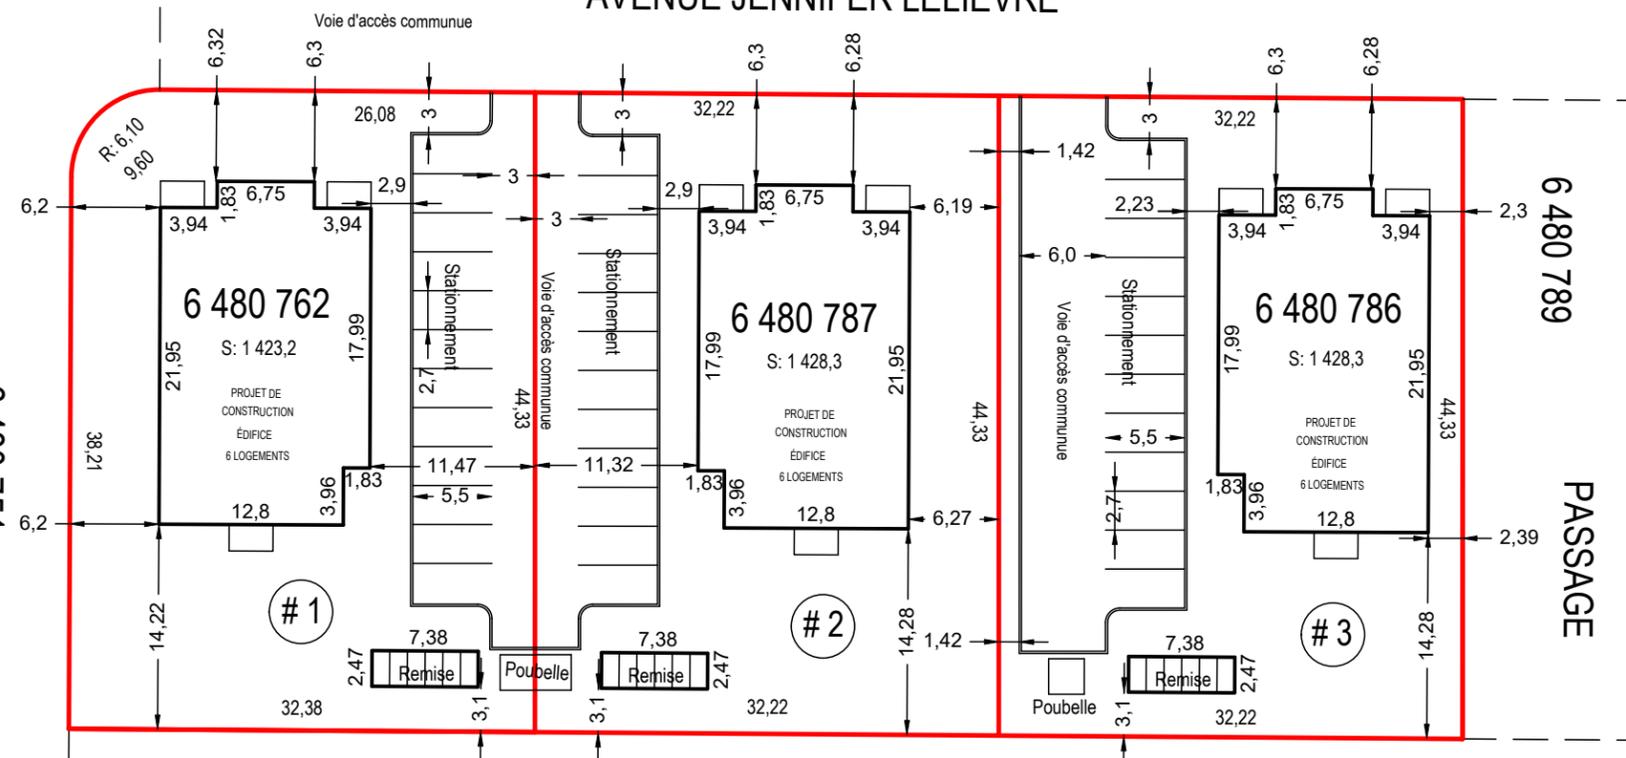

RUE JACQUES LELIÈVRE

6 480 751

6 480 789

PASSAGE

6 480 750