


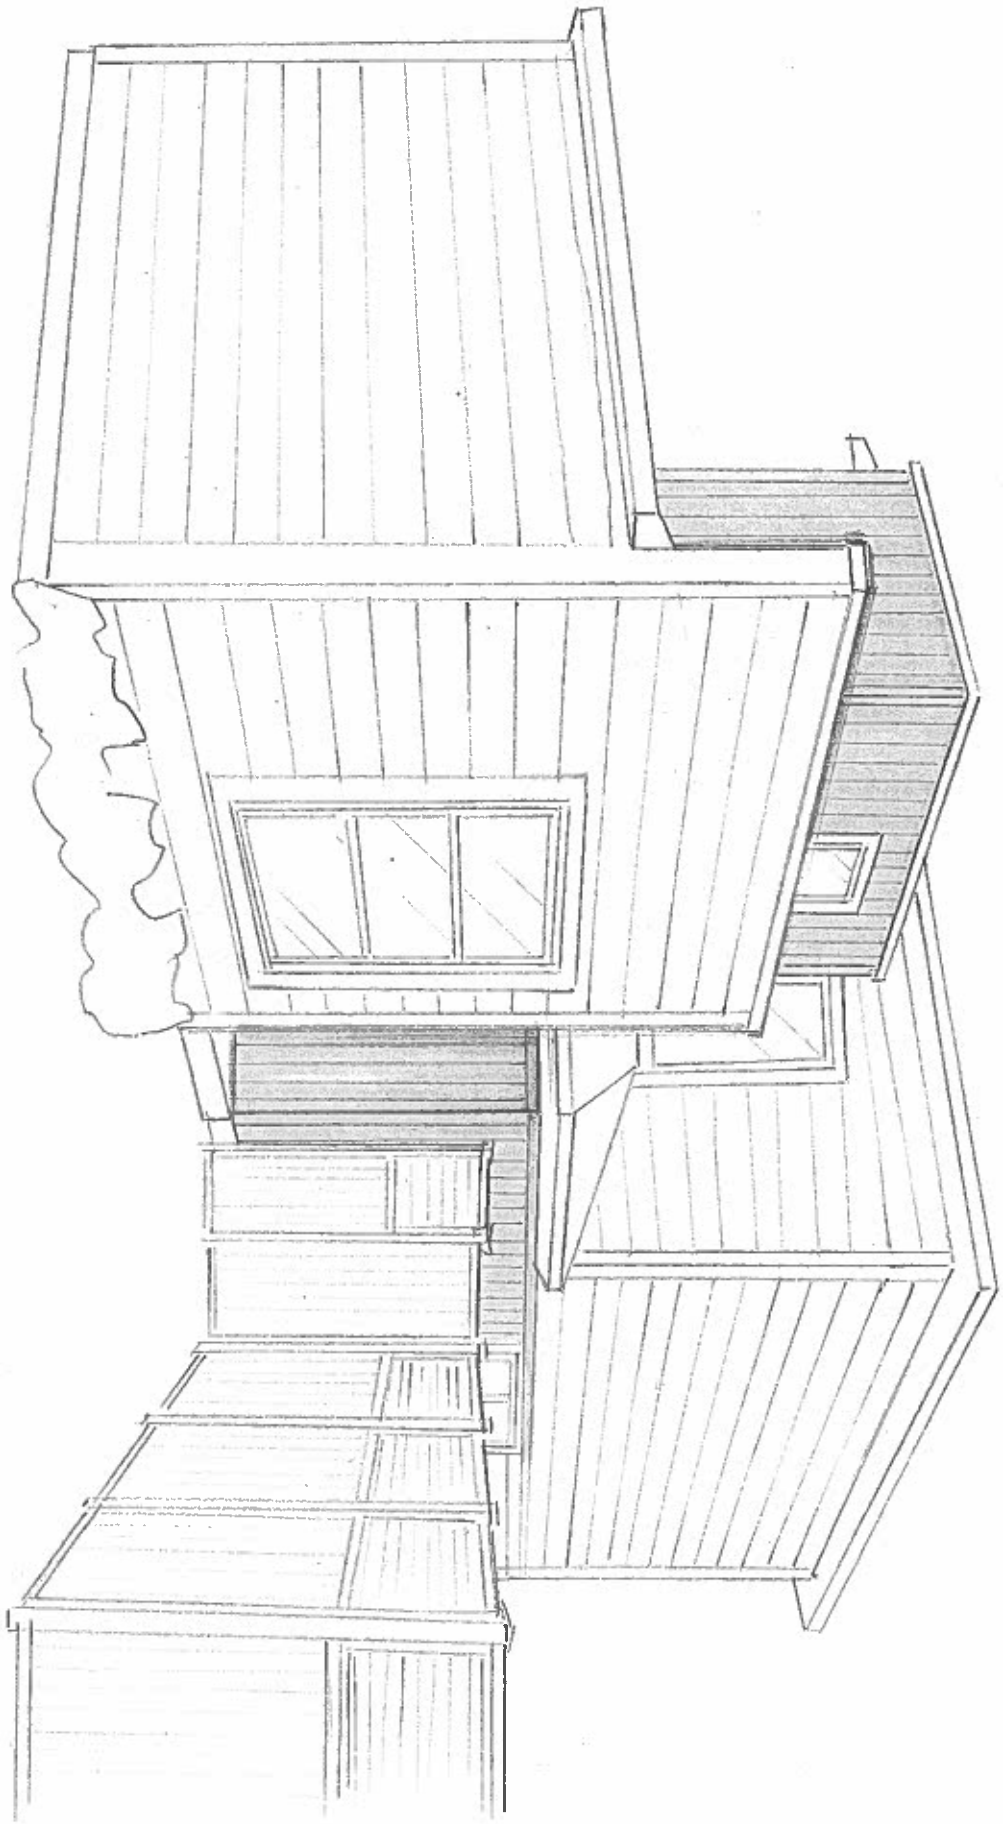

PERSPECTIVE





ELEVATION SAINT-JEAN BARRISTE
SCALE: 1/2" = 1'-0"

112'-0" TOTAL

108'-0" PLAFOND

100'-0" SOL VDC

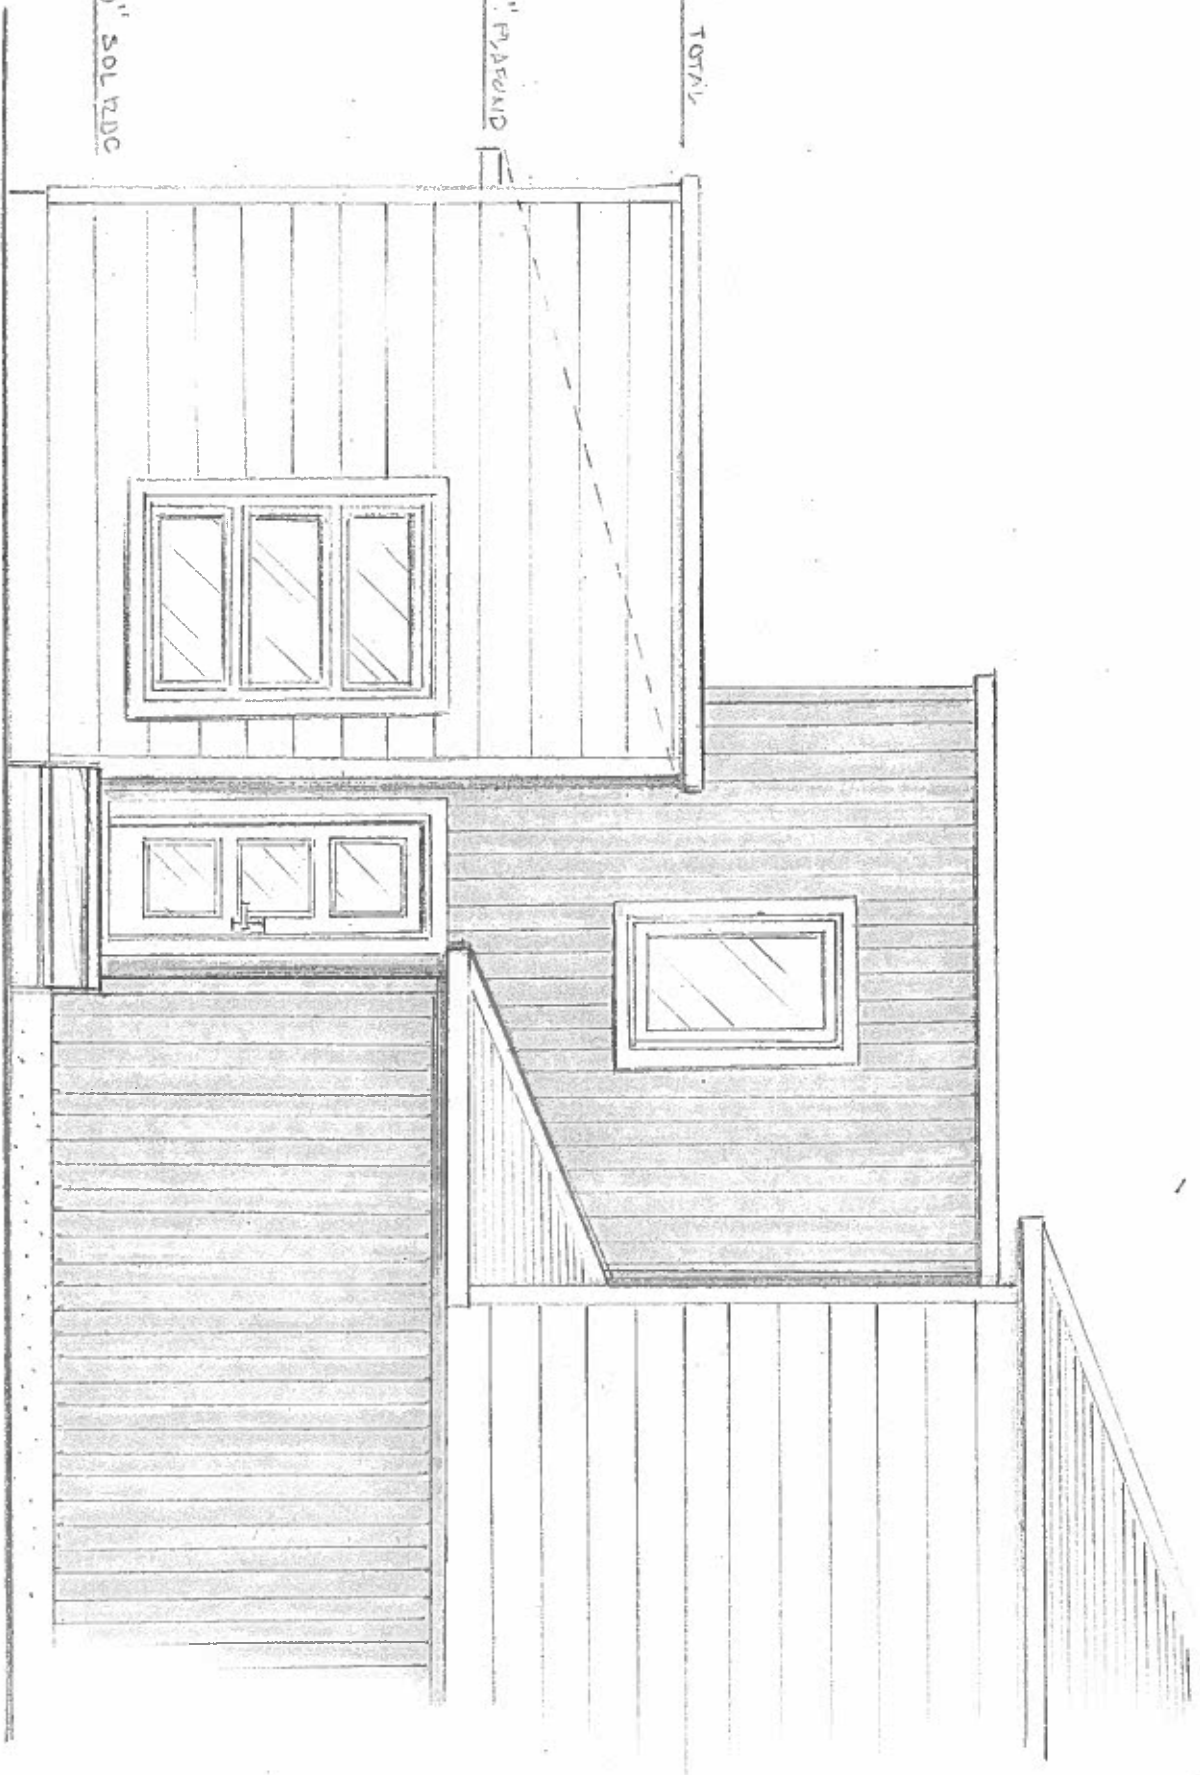


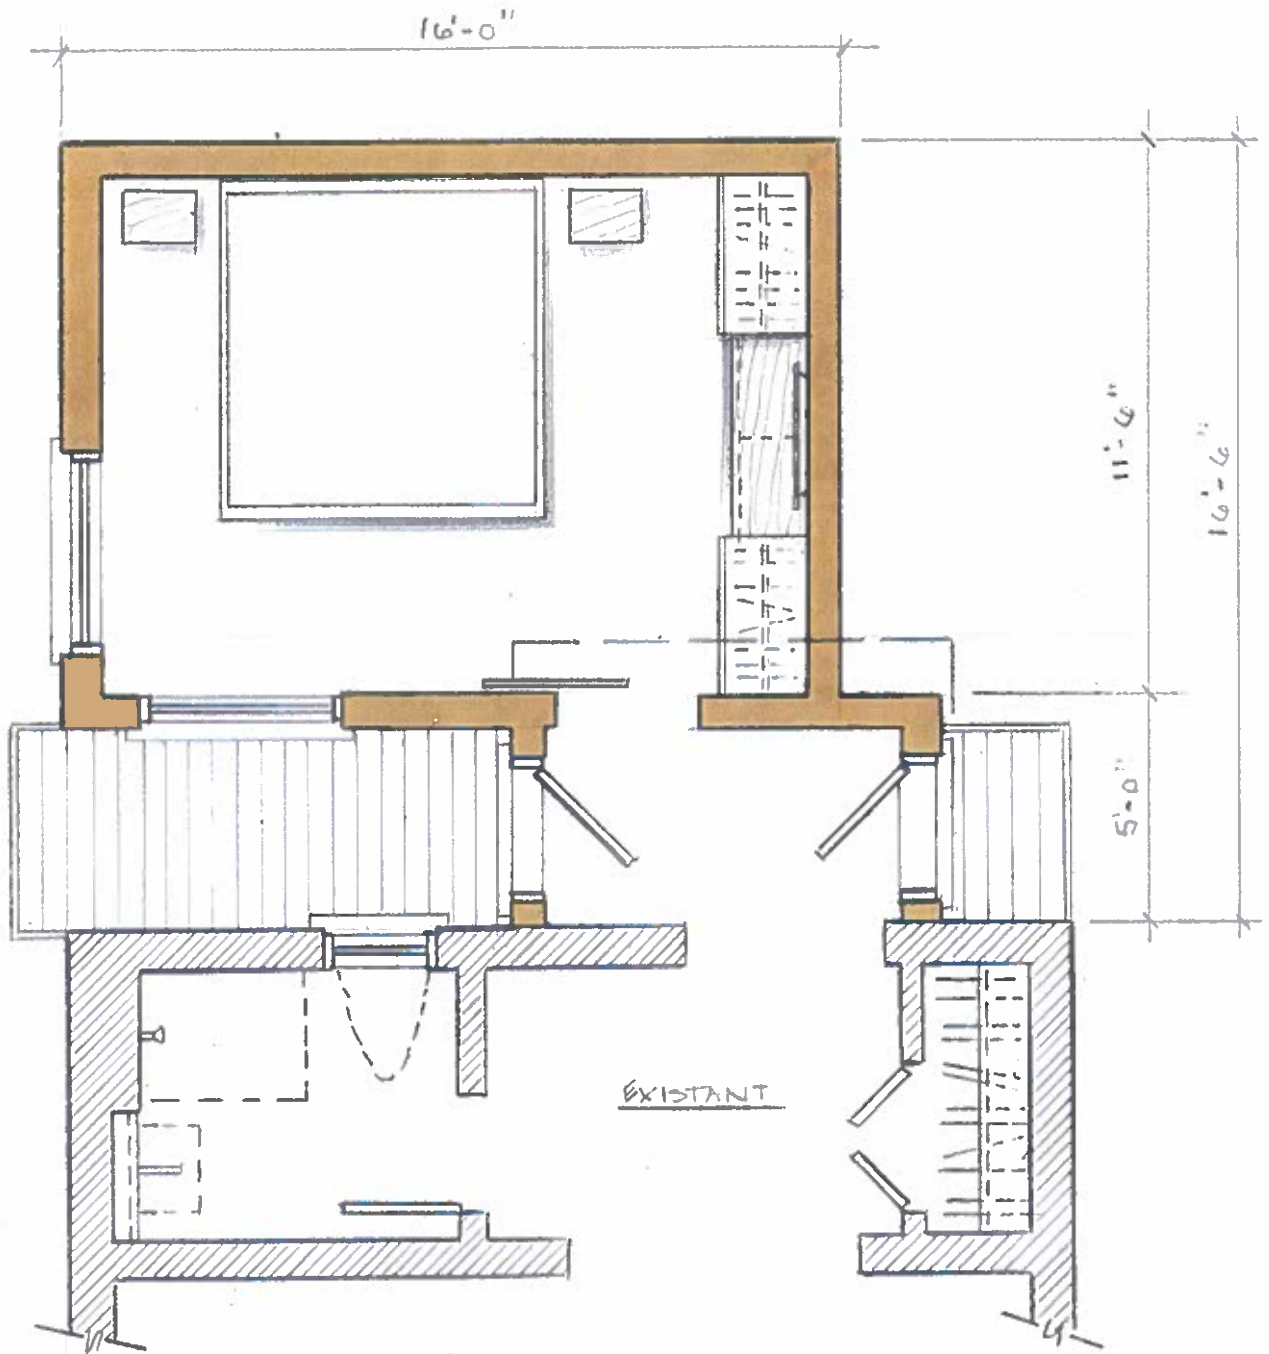

AGRANDISSEMENT PROPOSE

ÉCHELLE : 1/4" = 1'-0"

AGRANDISSEMENT PROPOSÉ

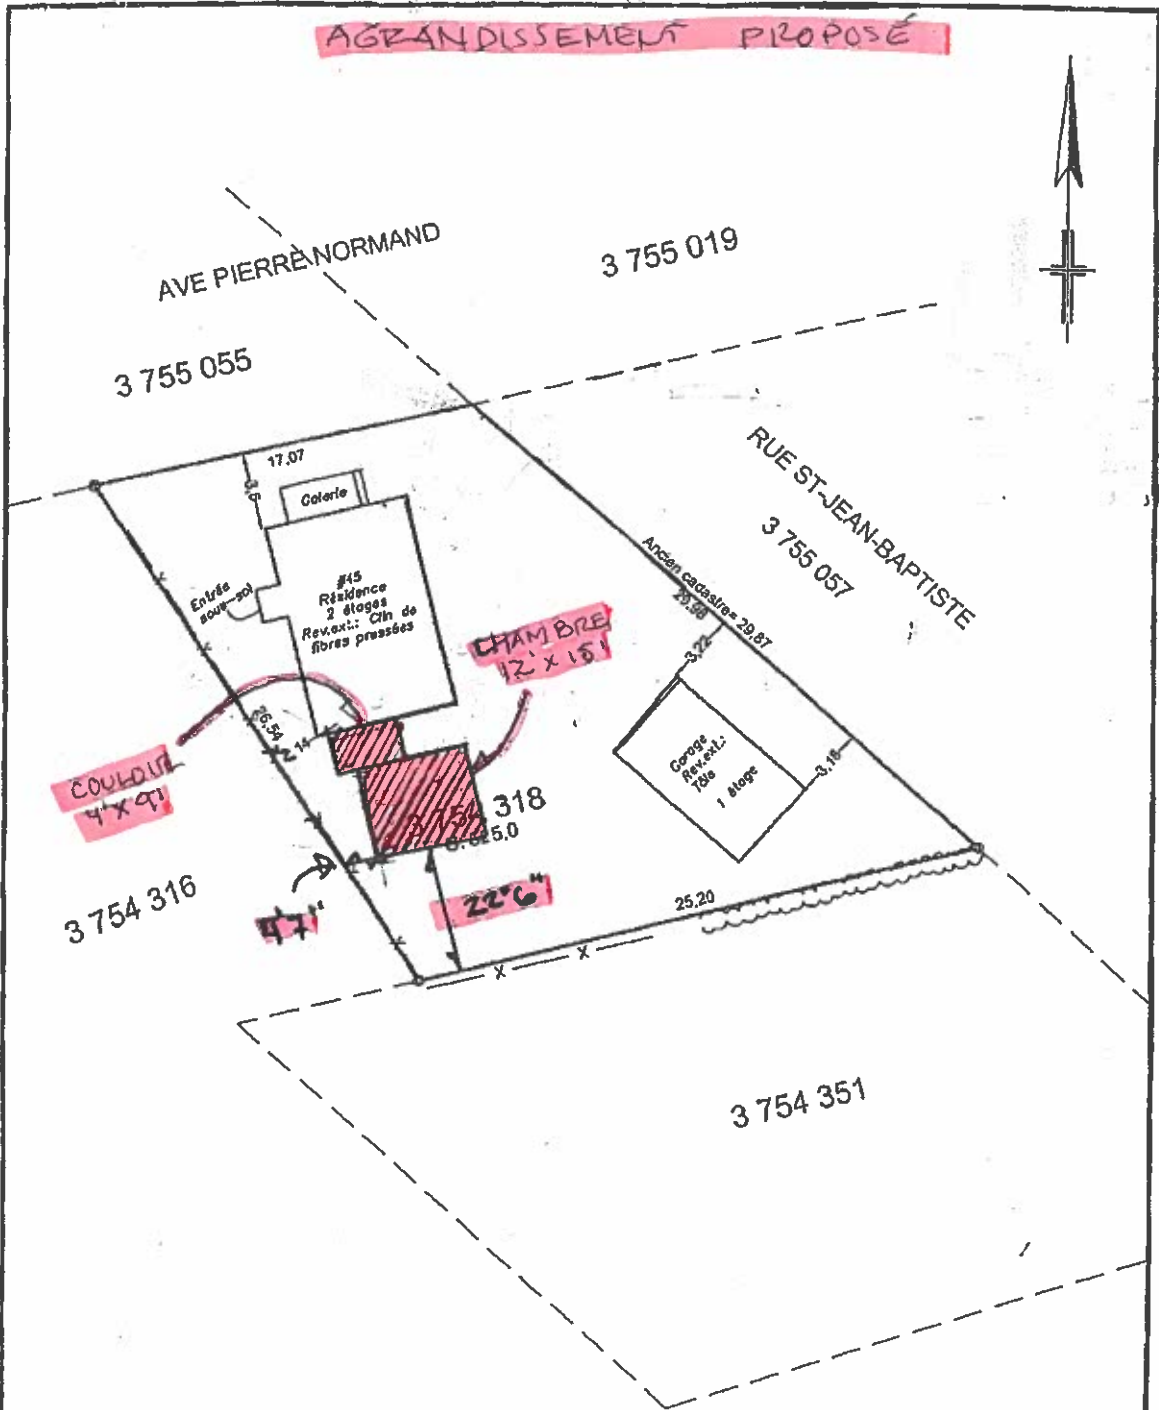

Date du levé : 5 juillet 2011

La position de la résidence est dérogatoire à la réglementation en vigueur.
La position du garage est dérogatoire à la réglementation en vigueur.

Les distances entre les limites du bien-tant et les structures ont été prises à partir du revêtement extérieur.
Ce plan a été préparé pour des fins de transactions immobilières et fait partie intégrante du présent certificat de localisation. Il ne doit pas être utilisé ou invoqué pour une autre fin sans l'autorisation écrite de son auteur.
Les mesures indiquées sur ce document sont en mètres(SI)

PLAN ACCOMPAGNANT LE CERTIFICAT DE LOCALISATION

LOT(S): 3.754.318 CADASTRE OFFICIEL: DU QUÉBEC MUNICIPALITÉ: VILLE DE MONT-JOLI CIRCONSCRIPTION FONCIÈRE: RIMOUSKI		Minute : 5450 Dossier : 2810 Échelle de 1: 250
MONT-JOLI, LE 7 JUILLET 2011 CLAUDE VÉZINA Arpenteur-Géomètre	 CLAUDE VÉZINA Arpenteur-Géomètre 80, avenue Saint-Denis Mont-Joli, Qc. Tél : 418-775-1777	VRAIE COPIE DE L'ORIGINAL ÉMISE LE Par : CLAUDE VÉZINA