

6 449 175


6 449 176  
Sup: 982,6 m<sup>2</sup>

6 449 196

6 449 177

6 449 174

RUE GEORGES-HENRI-DECHAMPLAIN

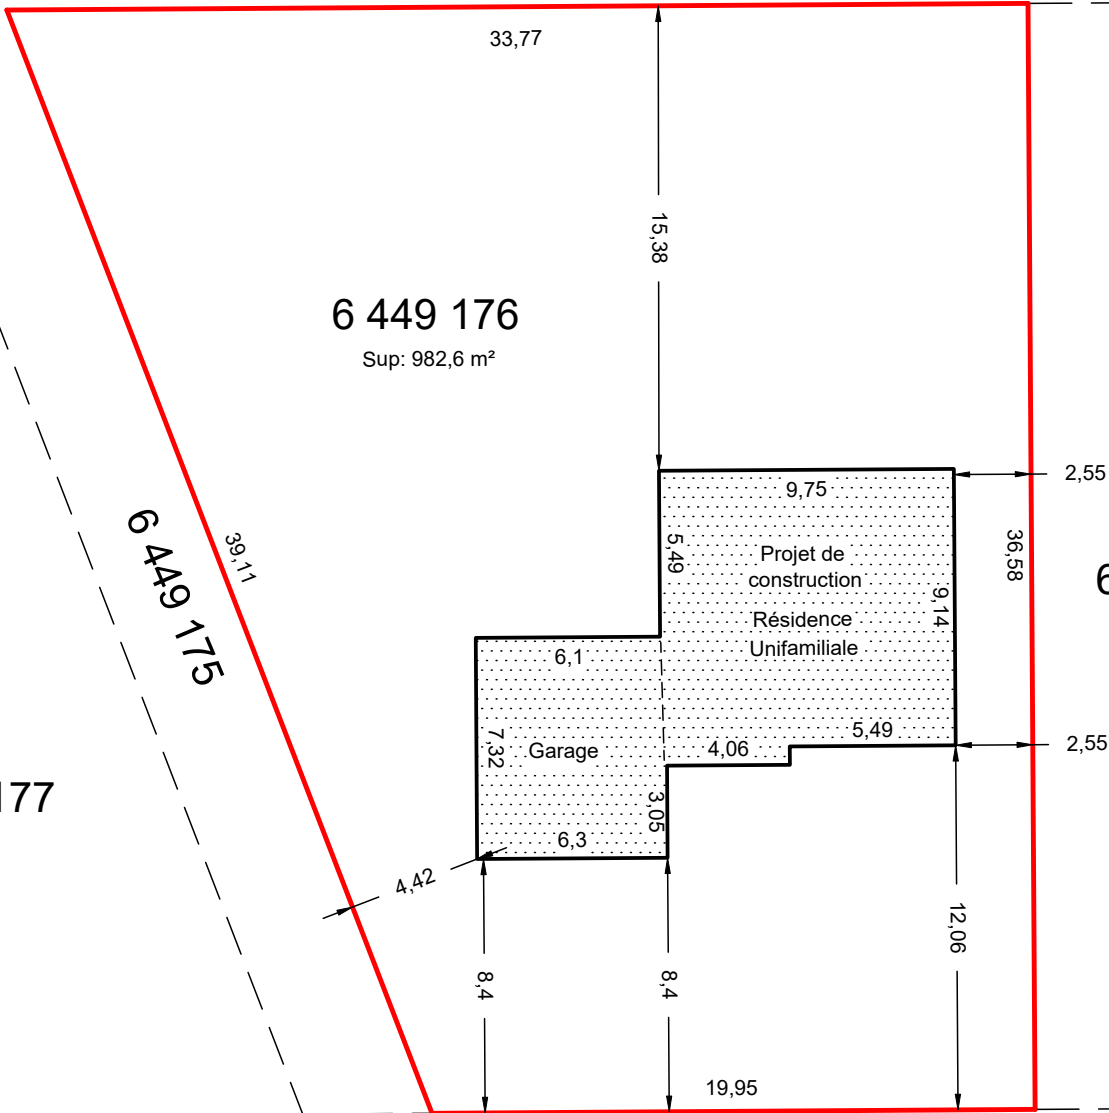

Ce plan a été préparé pour des fins d'obtention d'un permis de construire et fait partie intégrante du présent plan projet d'implantation. Il ne doit pas être utilisé ou invoqué pour une autre fin sans l'autorisation écrite de son auteur.

Les mesures indiquées sur ce document sont en mètres(SI). Les dimensions du bâtiment projeté sont données à la fondation.

Échelle: 1:250



CLAUDE VÉZINA  
Arpenteur-Géomètre  
80, avenue Saint-Denis  
Mont-Joli, Qc.  
Tél : 418-775-1777

Minute : 9103

MONT-JOLI, LE 1 FÉVRIER 2022

Dossier : 1455

Préparé par:

# PLAN PROJET D'IMPLANTATION

.....  
CLAUDE VÉZINA  
Arpenteur-Géomètre

LOT(S): ... 6 449 176 .....  
CADASTRE OFFICIEL: ... DU QUÉBEC .....  
CIRCONSCRIPTION FONCIÈRE: ... RIMOUSKI .....  
MUNICIPALITÉ: ... VILLE DE MONT-JOLI .....

VRAIE COPIE DE L'ORIGINAL  
ÉMISE LE .....  
Par : .....  
CLAUDE VÉZINA