

**PLAN CADASTRAL**




**DÉVELOPPEMENT SECTEUR AVENUE BEAUPRÉ - VILLE DE MONT-JOLI**

3 756 154

3 756 154

6 387 344

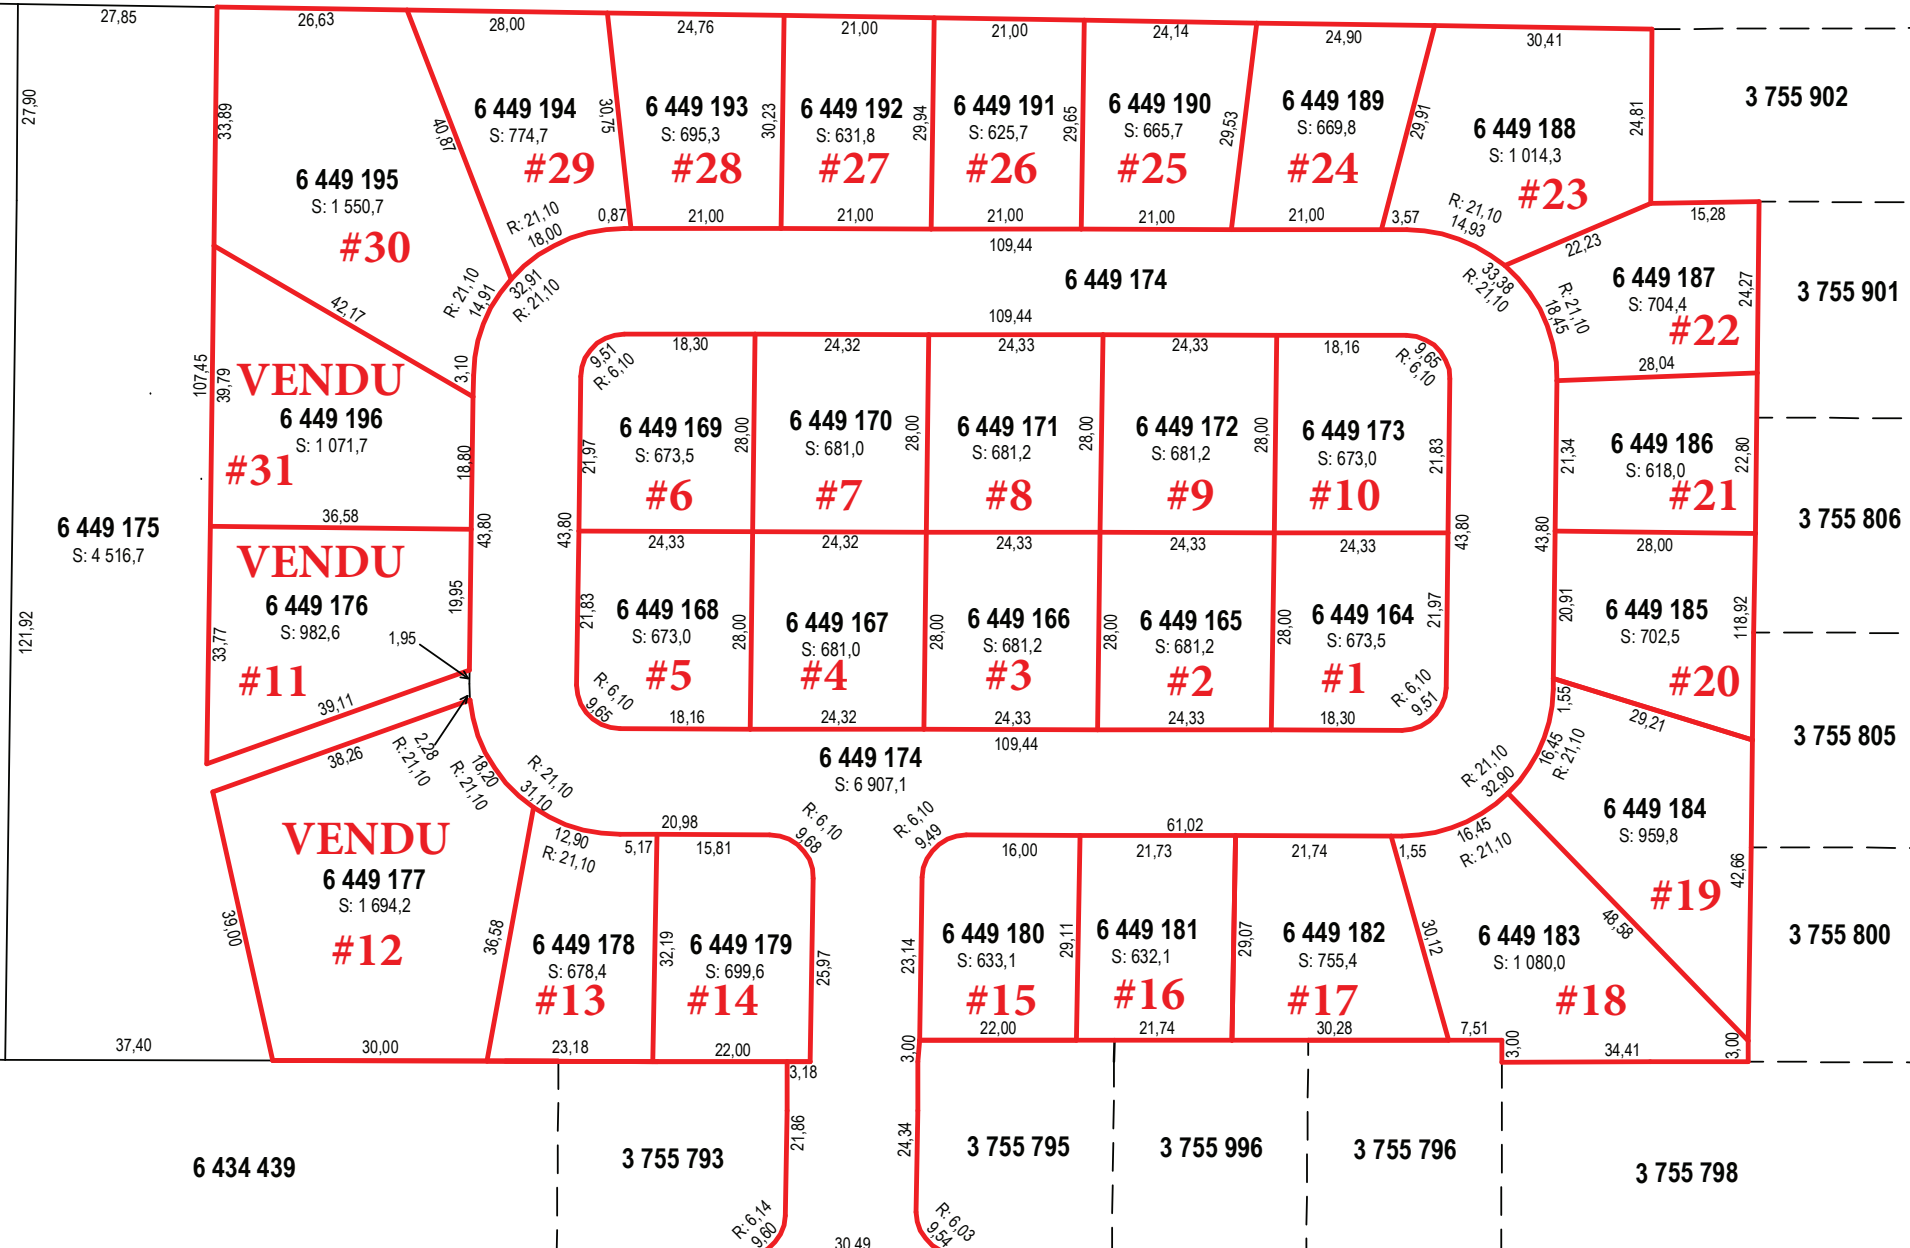

AVENUE CHAMPLAIN

FEUILLET 1 DE 1

Un document joint complète ce plan cadastral  
Les mesures indiquées sur ce document sont exprimées en unités du système international.

DOSSIER: 1314827

Références au(x) feuillet(s) cartographique(s) :  
22C09-010-1625

Projection : MTM  
Fuseau : 6

Échelle : 1: 1000

**PLAN CADASTRAL PARCELLAIRE  
CADASTRE DU QUÉBEC**

Circonscription foncière: Rimouski

Municipalité(s): Mont-Joli (Ville )

Fait conformément aux dispositions de l'article (des articles) 3043, al. 1 C.c.Q.

Préparé à Mont-Joli

Signé numériquement par: Claude Vézina  
a.-g. (matricule 1948)

Minute: 8829 datée du 10 décembre 2010  
Dossier ag: 1313-2

Copie authentique de l'original,  
le

\_\_\_\_\_  
Pour le ministre